

**Tagesordnung**  
**zur Sitzung des Gemeinderates**  
**am Dienstag, 24. Januar 2023, um 19:30 Uhr**  
**im Sitzungssaal, Schlosshof 1, 72145 Hirrlingen**

**Öffentlicher Teil**

1. Anfragen von Bürgerinnen und Bürgern
2. Genehmigung von Sitzungsniederschriften
3. Geschwindigkeitsreduzierung 30 Km/h im Ortszentrum - Erstellung eines freiwilligen Lärmaktionsplanes / Auftragsvergabe  
Teilnahme von Herrn Herrmann, Abteilungsleiter Straßenverkehr beim LRA Tübingen
4. Parkplatz Sportgelände "Am Tuchhäusle"  
Festlegung Planungsvariante und Beschlussfassung zur öffentlichen Ausschreibung
5. Grund- und Gemeinschaftsschule - Erweiterungsbau  
hier: Kostenfeststellung
6. Rechnungsabschluss Gemeindejubiläum 2022
7. Bausachen
  - 7.1. Bausachen a) Neubau einer Überdachung an die bestehenden Garagen+Schuppen , Jägerstraße 10
  - 7.2. Bausachen b) Erweiterung Wohnhaus, Silcherstraße 12, Flst. 5597
  - 7.3. Bausachen c) Teilabbruch und Neubau Lagergebäude mit Hobbywerkstatt im EG, Wilhelmstraße 4/1, Flste. 82/2, 84/1, 84/2
  - 7.4. Bausachen d) Errichtung einer Funkübertragungsstelle, Wiesenstraße 13, Flst. 3148/3
8. Genehmigung der Annahme von Spenden
9. Anfragen und Verschiedenes

Die interessierte Bürgerschaft ist zur Sitzung herzlich eingeladen.



Simon König  
Bürgermeister

---

Vorlage-Nr.: GR 1/2023  
Aktenzeichen: 022.32/Br  
Datum: 14.01.2023

---



## SITZUNGSVORLAGE

### Genehmigung von Sitzungsniederschriften

Gremium	Öffentlichkeitsstatus	Datum	TOP	Beratungszweck
Gemeinderat	öffentlich	24.01.2023	2.	Beschlussfassung

### **Beschlussvorschlag:**

Die Niederschriften der Sitzungen vom 02.12.2022 (Amtseinsetzung Bürgermeister König) und vom 13.12.2022 werden genehmigt.

### **Sachverhalt:**

Die Niederschriften der Sitzungen vom 02.12.2022 (Amtseinsetzung Bürgermeister König) und vom 13.12.2022 werden dem Gremium in der Anlage zur Kenntnis gegeben.

### **Finanzielle Auswirkung:**

### **Anlagen:**

Niederschriften der Sitzungen vom 02.12.2022 und vom 13.12.2022

Vorlage-Nr.: GR 2/2023  
Aktenzeichen: 106.42/Br  
Datum: 13.01.2023



## SITZUNGSVORLAGE

### Geschwindigkeitsreduzierung 30 Km/h im Ortszentrum - Erstellung eines freiwilligen Lärmaktionsplanes / Auftragsvergabe

Gremium	Öffentlichkeitsstatus	Datum	TOP	Beratungszweck
Gemeinderat	öffentlich	24.01.2023	3.	Kenntnisnahme

#### **Beschlussvorschlag:**

Der Gemeinderat nimmt Kenntnis von den vorliegenden Angeboten für die Vergabe der Erstellung eines Lärmaktionsplanes. Die Verwaltung vergibt den Auftrag entsprechend dem Angebot vom 12.01.2023 an die Fichtner Water & Transportation GmbH, Freiburg zum Preis von 6.172,53 €

#### **Sachverhalt:**

Der Gemeinderat hat die Verwaltung in der Sitzung vom 22.11.2022 mit der Einholung von Angeboten für eine freiwillige Lärmaktionsplanung an den Hauptverkehrswegen in Hirrlingen beauftragt.

Der Verwaltung liegen zum 12.01.2023 zwei Angebote vor:

N.N.	brutto	10.683,23 €
Fichtner Water & Transportation GmbH	brutto	6.172,53 €

Herr Herrmann, Abteilungsleiter Straßenverkehr beim Landratsamt Tübingen, ist zu der Sitzung zur gemeinsamen Abstimmung des Themas Geschwindigkeitsreduzierung 30 Km/h im Ortszentrum Hirrlingen eingeladen.

#### **Finanzielle Auswirkung:**

#### **Anlagen:**

Vorlage-Nr.: GR 4/2023  
Aktenzeichen: 211.21; 022.31 / Bü  
Datum: 12.01.2023



## SITZUNGSVORLAGE

### Grund- und Gemeinschaftsschule - Erweiterungsbau hier: Kostenfeststellung

Gremium	Öffentlichkeitsstatus	Datum	TOP	Beratungszweck
Gemeinderat	öffentlich	24.01.2023	5.	Beschlussfassung

#### **Beschlussvorschlag:**

Der Gemeinderat nimmt die Kostenfeststellung zustimmend zur Kenntnis.

#### **Sachverhalt:**

Der Gemeinderat hat in der Sitzung am 26.01.2021 den Baubeschluss für den Erweiterungsbau für die Grundschule und die Kernzeitbetreuung beschlossen.

Zudem hat der Gemeinderat die Kostenberechnung in Höhe von rund 3,3 Mio. Euro zustimmend zur Kenntnis genommen.

Auf dieser Grundlage wurde der erforderliche Bauantrag eingereicht. Im Mai 2021 hat die zuständige Baurechtsbehörde die Baugenehmigung für die Maßnahme erteilt.

Die ersten Vergaben wurden am 23.03.2021 getätigt und der Spatenstich erfolgte am 02.05.2021.

Nach rd. 15-monatiger Bauzeit konnte im August die Bauabnahme ohne Mängel durch die Baurechtsbehörde attestiert werden.

Pünktlich zum Schulbeginn wurde der Erweiterungsbau im September 2022 der Schulleitung und den SchülerInnen übergeben.

#### **Finanzielle Auswirkung:**

Im Haushalt 2021 sind 2,0 Mio. Euro und im Jahr 2022 1,4 Mio. Euro bereitgestellt geworden.

Nach der fortgeschriebenen Kostenberechnung (ohne Möblierung) waren Gesamtkosten in Höhe von 3,15 Mio. Euro zu erwarten. Die tatsächlichen Kosten incl. Möblierung belaufen sich zum Stand 16.01.2023 auf 3.049.239,56 Euro (siehe auch beiliegende Kostenübersicht).

Noch nicht abgeschlossen ist die Ausstattung für die Kernzeitbetreuung für rd. 70.000 Euro. Hier wartet die Verwaltung noch auf den Start der 2. Tranche der Bundesförderung zum Ausbau und zur Ausstattung von Ganztagsbetreuungsplätzen an Grundschulen (Basis- und Bonusmittel). Es wird eine Förderquote von höchstens 70% in Aussicht gestellt.

Zuschüsse für die Gesamtmaßnahme kommen aus dem Schulbauförderprogramm Land Baden-Württemberg, Förderstelle Regierungspräsidium Tübingen mit 421.000 Euro und aus Mittel aus dem Ausgleichstock Land Baden-Württemberg, Förderstelle Regierungspräsidium Tübingen mit 280.000 Euro.

Aus dem Investitionsprogramm zum beschleunigten Infrastrukturausbau der Ganztagesbetreuung für Grundschulkinder (erste Tranche) sind Zuschüsse von rd. 41.000 Euro eingegangen.

**Anlagen:**

Kostenaufstellung Stand: 16.01.2023 (öffentlich)



## Gemeinde Hirrlingen Landkreis Tübingen

**Erweiterung der Grund- und Gemeinschaftsschule Hirrlingen durch einen separaten Baukörper im südöstlichen Bereich des Schulareals auf dem gemeindeeigenen Grundstück, Flst. 17/0**

**hier: Kostenaufstellung**

Stand: 16.01.2023

Kostengruppe	Bezeichnung	Rechnungsempfänger	Betrag
251	Mietcontainer Hausmeister	Niklaus Baugeräte GmbH	2.722,42 €
310..350	Humus fräsen für Außenanl	Dehner & Dieringer GmbH & Co.KG	1.299,48 €
310..350	Gestaltung Außenanlage Schule	Gnant Malergeschäft	194,39 €
310..350	Außenanlage	Schlegel Karl OHG	828,39 €
310..350	Rohbauarbeiten	Stotz Bau GmbH & Co. KG	693.649,23 €
334	Fensterbänke außen und Mauerabdeckung	Sailer Natursteine Steinmetzbetrieb	26.266,25 €
334	Natursteinarbeiten	Sailer Natursteine Steinmetzbetrieb	8.677,84 €
334	SR Metallbau Türen	Waller, Benjamin Schreinerei	8.164,49 €
334	Holz-Alu Fenster	Zug Jonas	144.327,85 €
335	Stuckateur außen	Würth Ralf Stuck-Design	51.713,88 €
336	Stuckateur innen	Mack Gottfried Stuckateurfachbetrieb eG	38.751,78 €
342	Trockenbau	Mack Gottfried Stuckateurfachbetrieb eG	94.393,72 €
344	Tischler-Türen	Vasold Jürgen Schreinerei	57.824,60 €
350	Estricharbeiten	Benirschke Estrich e.K.	31.564,05 €
352	Malerarbeiten	Post Malerwerkstätten GmbH	37.714,04 €
352	WC Trennwände	Schäfer Trennwandsysteme GmbH	7.472,84 €
353	Fliesen	Baur Fliesen & Natursteine	44.729,09 €
353	Betonwerksteinarbeiten	Baur Fliesen & Natursteine	15.155,73 €
353	Parkett	Bembé Parkett GmbH & Co.KG	55.385,77 €
359	Schlosserarbeiten Geländer Treppe	Schneck Schlosserei Inh. Janos Harmat	65.752,86 €
360	Flaschnerarbeiten	Barwig, Tobias	14.727,53 €
360	Zimmerarbeiten	Hämmerle Zimmerei	104.651,14 €
360	Dachabdichtungsarbeiten	Rossi GmbH	55.806,92 €
381	Feuerlöscher	Laux & Neu GmbH	670,80 €
381	Türschilder,Fluchtwegschilder,Notfenster	Plot5 Werbetechnik e.K.	868,70 €
381	Schließanlage	PSS Pfeiffer Sicherheitssysteme GmbH	6.191,55 €
390	Gerüstbauarbeiten	Ströbele Frank & Anton GbR	25.279,06 €
391	Baureinigung	everclean! GmbH	4.045,04 €
394	Abbruch Pavillion Entsorgung	Korn Recycling GmbH	62,65 €
394	Abbruch Pavillion	Teufel Heinrich GmbH & Co. KG	13.970,12 €
410	Sanitärarbeiten	Barwig, Tobias	90.488,50 €
410	Baugrundgutachten	Benz-Rohrreinigung GmbH & Co.KG	2.964,96 €
410	Absaugung Grube	Benz-Rohrreinigung GmbH & Co.KG	550,38 €
420	Stilllegung Pavillion Heizungsleitung	Barwig, Tobias	180,88 €
420	Heizungsarbeiten	Barwig, Tobias	59.953,04 €

Kostengruppe	Bezeichnung	Rechnungsempfänger	Betrag
430	Lüftungsanlagen	Rieber Ernst GmbH & Co.KG	167.520,23 €
440	Blitzschutz	Blitzableiterbau Süd GmbH & Co.KG	6.937,71 €
440	Abklemmen Pavillion Elektroarbeiten	DWS Elektrotechnik GmbH	89,25 €
440	Netzanschluss	Netze BW GmbH	2.343,11 €
440	Elektroarbeiten	Zug Elektro GmbH	340.979,16 €
460	Seilaufzug	Schmitt + Sohn Aufzüge	50.389,15 €
610	Serienmöbel	Flötto Einrichtungssysteme GmbH	46.254,21 €
620	Schirmständer	Schäfer Shop GmbH	242,70 €
620	Einbaumöbel	Waller, Benjamin Schreinerei	27.556,71 €
670	Außenmöbel Terrasse	Westeifel Werke GmbH	14.910,04 €
710-70	Objektplanung	Schillinger Architekten	320.406,31 €
710-71	Honorar SiGeKo Leistungen	Schillinger Architekten	16.682,85 €
710-72	Tragwerksplanung	Johner Klaus Ingenieurbüro	59.500,00 €
710-73	Prüfstatiker	bvs GmbH	13.915,61 €
710-74	Vermessung	Knobelspieß und Sedelmaier	1.218,00 €
710-74	Vermessungsarbeiten	Knobelspieß und Sedelmaier	3.808,00 €
710-75	Fachplanung HLS-K mit Entwässerung	IVT GmbH Ingenieurbüro	64.654,15 €
710-76	Energieberater	Flammer Richard Ing.Büro Bauwesen	4.105,50 €
710--76	Elektro Fachplanung	Müller & Bleher Filderstadt GmbH & Co.KG	100.011,36 €
710-78	Baugrundgutachten	Büro für angewandte Geowissenschaften	5.597,00 €
710-78	Baugrundgutachten	Büro für angewandte Geowissenschaften	11.489,57 €
710-79	Brandschutzkonzept	TÜV SÜD Industrie Service GmbH	13.903,50 €
710-83	Feuerwehrpläne, Flucht- und Rettungswegpläne	FraCAD	3.160,73 €
710-85	Bauschild	Plot5 Werbetechnik e.K.	2.324,76 €
710-86	Bauleistungsversicherung	WGV Versicherungen	2.060,72 €
999	Einweihung	Amazon Payments Europe S.C.A	61,00 €
999	Spatenstich	Bäckerei Leins	42,00 €
999	Handwerkerfest und Einweihung	Beuter Landmetzgerei & Partyservice GmbH	1.652,35 €
999	Getränke Spatenstich	Getränke Beuter	101,10 €
999	Blumenschmuck Handwerkerfest	Vollmer Gärtnerei & Floristik Vollmer Thomas	22,60 €
999	Getränke Kästle	Getränke (Handwerkerfest u. Einweihung)	300,21 €
<b>Gesamtkosten</b>			<b>3.049.239,56 €</b>

Vorlage-Nr.: GR 3/2023  
Aktenzeichen: 022.31; 563 / Bü  
Datum: 10.01.2023

## SITZUNGSVORLAGE

### **Parkplatz Sportgelände "Am Tuchhäusle" Festlegung Planungsvariante und Beschlussfassung zur öffentlichen Ausschreibung**

Gremium	Öffentlichkeitsstatus	Datum	TOP	Beratungszweck
Gemeinderat	öffentlich	24.05.2022		Beschlussfassung
Gemeinderat	öffentlich	24.01.2023	4.	Beschlussfassung

#### **Beschlussvorschlag:**

Der Gemeinderat stimmt der Neugestaltung des Parkplatzes beim Sportplatz nach der vorgelegten Planungsvariante B-1 vom 07.11.2022 zu und beauftragt die Verwaltung, die erforderlichen Schritte für eine öffentliche Ausschreibung zu veranlassen.

#### **Sachverhalt:**

Der Gemeinderat hat in der Sitzung am 24.05.2022 den Planungsauftrag für eine Neugestaltung des bestehenden Parkplatzes beim Sportplatz an das Büro Gfrörer aus Empfingen vergeben.

Am 27.07.2022 hat ein gemeinsamer Besprechungstermin mit allen betroffenen Vereinen am Sportgelände stattgefunden. Bei diesem Termin wurden erste Anregungen und Vorschläge für eine mögliche Neukonzeption gesammelt.

Das Büro Gfrörer hat im Nachgang zu diesem Termin zusammen mit der Verwaltung 2 Entwürfe ausgearbeitet und den Vereinen nochmals zur Durchsicht weitergeleitet.

Die Vereine haben sich daraufhin auf eine gemeinsame Variante mit kleineren Änderungen abgestimmt. Die Variante B-1 ist als Anlage zu den Sitzungsunterlagen beigelegt.

Die Verwaltung hat sich beim Standard am Parkplatz bei der Eichenberghalle orientiert. Auf dieser Grundlage wurde eine Kostenberechnung mit rd. 375.000 € incl. Nebenkosten ermittelt.

Die Entwurfsplanung sieht 84 Parkplätze und Stellflächen für Fahrräder vor. Eine Beleuchtung des Parkplatzes ist derzeit nicht vorgesehen. Es sind jedoch Vorkehrungen für eine eventuell spätere Installation getroffen.

Weiter sind folgende Positionen berücksichtigt:

- Leerrohre für Leitungskabel (E-Ladestationen, Beleuchtung etc.)
- Zufahrten mit Tragdeckschicht

- Einfassungen der Parkplätze mit Betonbordsteinen, außer Einfassungen entlang der Straße mit Granit
- Parkplätze mit Rasengittersteinen mit Noppen für eine gute Versickerung vor Ort

Einsparmöglichkeiten sieht die Verwaltung beim Verlegen der Pflastersteine. Hierzu wurde bereits bei den Vereinen „vorgefühlt“, dass sich die Vereine mit Eigenleistungen einbringen können.

Die Verwaltung schlägt daher vor, die Ausschreibung zeitnah vorzunehmen.

### **Finanzielle Auswirkung:**

Im Haushaltsplan für das Jahr 2023 sind für die Sanierung/Neugestaltung des Parkplatzes beim Sportgelände „Am Tuchhäusle“ Haushaltsmittel in Höhe von 400.000 Euro veranschlagt.


### **Folgekosten**

Parkplätze mit Packlage (Verbundsteine) haben nach der amtlichen Abschreibungstabelle eine Nutzungsgestaltung von 19 Jahren. Der jährliche Aufwand durch Abschreibungen beträgt demnach rd. 20.000 Euro.

### **Anlagen:**

Entwurfsplanung-Variante B-1 vom 07.11.2022 (öffentlich)

Kostenberechnung vom 12.12.2022 (nicht-öffentlich)

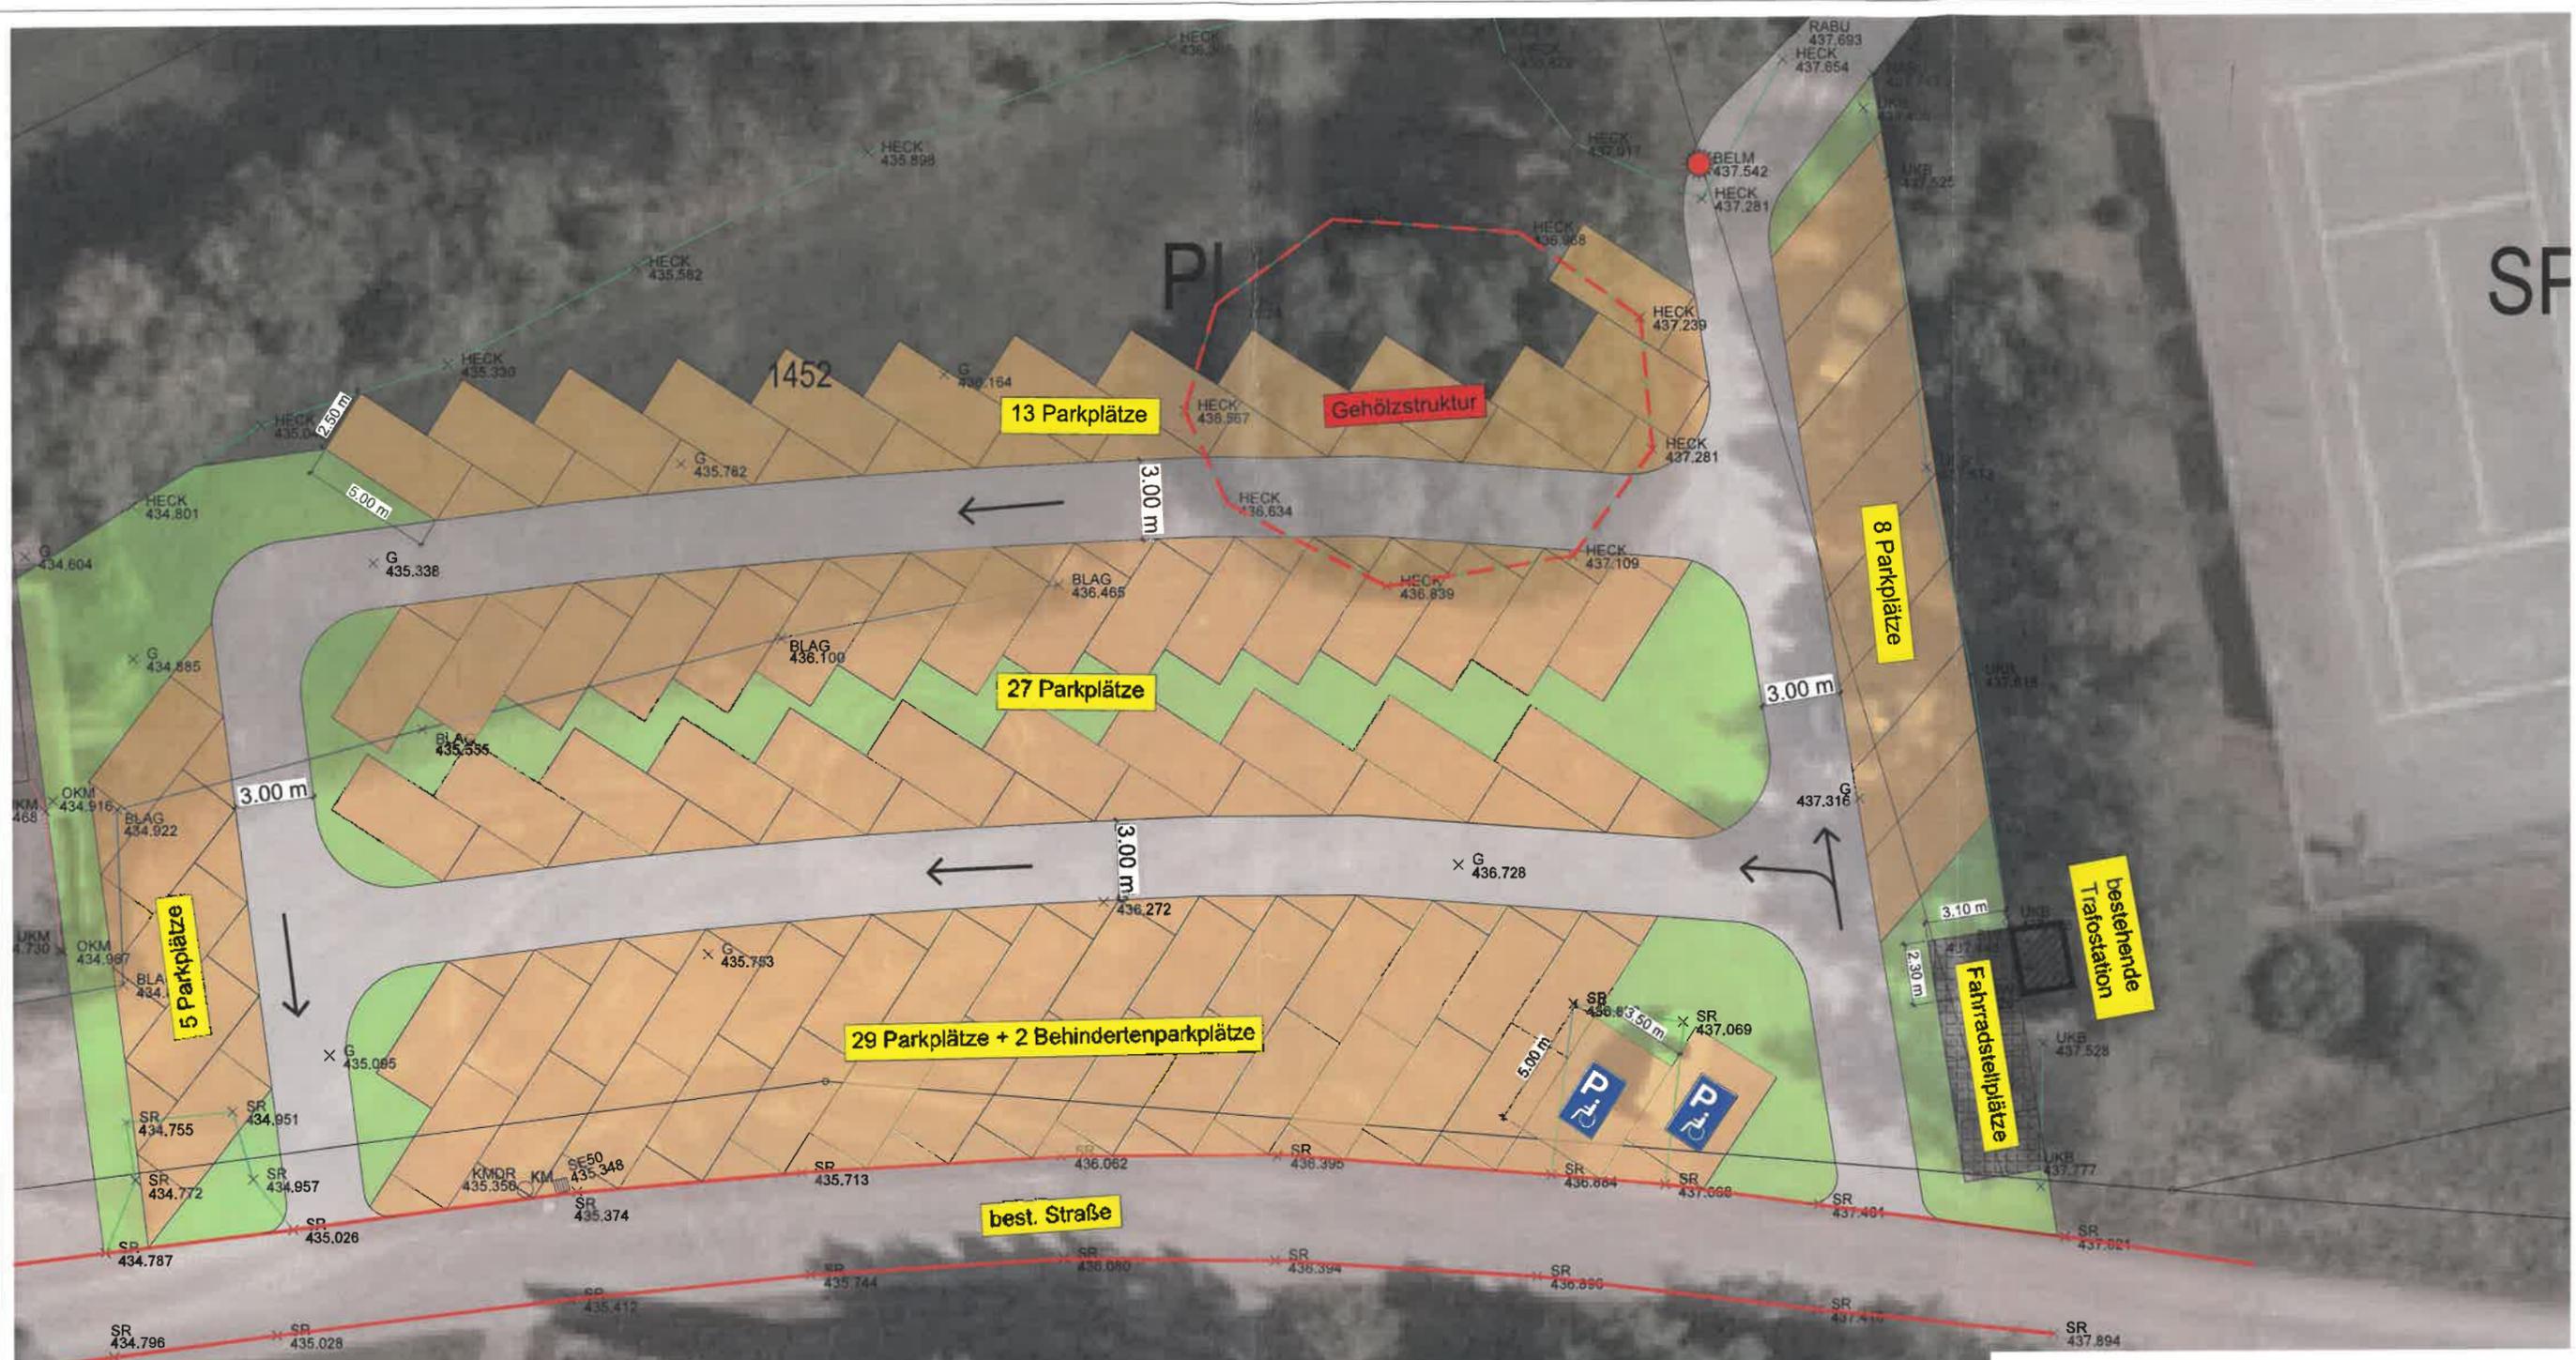

**Gesamtanzahl Parkplätze:**  
 84 Stück  
**Maße Schrägparker:**  
 2,50 m x 5,00 m  
**Maße Behindertenparkplätze:**  
 3,50 m x 5,00 m  
**Maße Fahrradstellplatz:**  
 2,30 m x 3,10 m

Sanierung Sportgelände Entwurfsplanung  
 Hirrlingen  
 Gemeinde Hirrlingen  
 Landkreis Tübingen

**Lageplan - Variante B-1**

Maßstab:	1 : 250	Projektnummer:	12927
		Plannummer:	12927/8.2
Gez./Geö.	Datum	Änderungsvermerk	Grundlage: ALK
n/Fa	10.10.22	Vorplanung	
n/Fa	07.11.22	Entwurfsplanung	



 info@gf-kom.de  
 www.gf-kommunal.de  
 Tel +49 7485-9769-0



---

Vorlage-Nr.: GR 6/2023  
Aktenzeichen: 022.32; 632.6/Br  
Datum: 14.01.2023

---



## SITZUNGSVORLAGE

**Bausachen a) Neubau einer Überdachung an die bestehenden Garagen+Schuppen ,  
Jägerstraße 10**

Gremium	Öffentlichkeitsstatus	Datum	TOP	Beratungszweck
Gemeinderat	öffentlich	24.01.2023	7.1.	Beschlussfassung

### **Beschlussvorschlag:**

Der Gemeinderat erteilt das gemeindliche Einvernehmen im Sinne § 36 BauGB

### **Sachverhalt:**

Die Bauherrschaft beantragt auf dem Flurstück 2336/1, Jägerstraße 10 den Anbau einer Überdachung für die bestehenden Garagen und den Schuppen. Unter der Überdachung sollen Geschäftsfahrzeug und Anhänger abgestellt werden.

Das Bauvorhaben befindet sich im Geltungsbereich des Bebauungsplans Gaiswiese und Lobetsch und ist deshalb nach § 30 BauGB zu beurteilen.

Das Bauvorhaben entspricht den Vorgaben des Bebauungsplans.

Dem Gremium wird empfohlen das gemeindliche Einvernehmen zu erteilen.

### **Finanzielle Auswirkung:**


### **Anlagen:**

Kreis : Tübingen  
 Gemeinde : :  
 Hirrlingen

# LAGEPLAN



-zeichnerischer Teil zum Bauantrag-  
 § 4 LBO VVO

NORDE

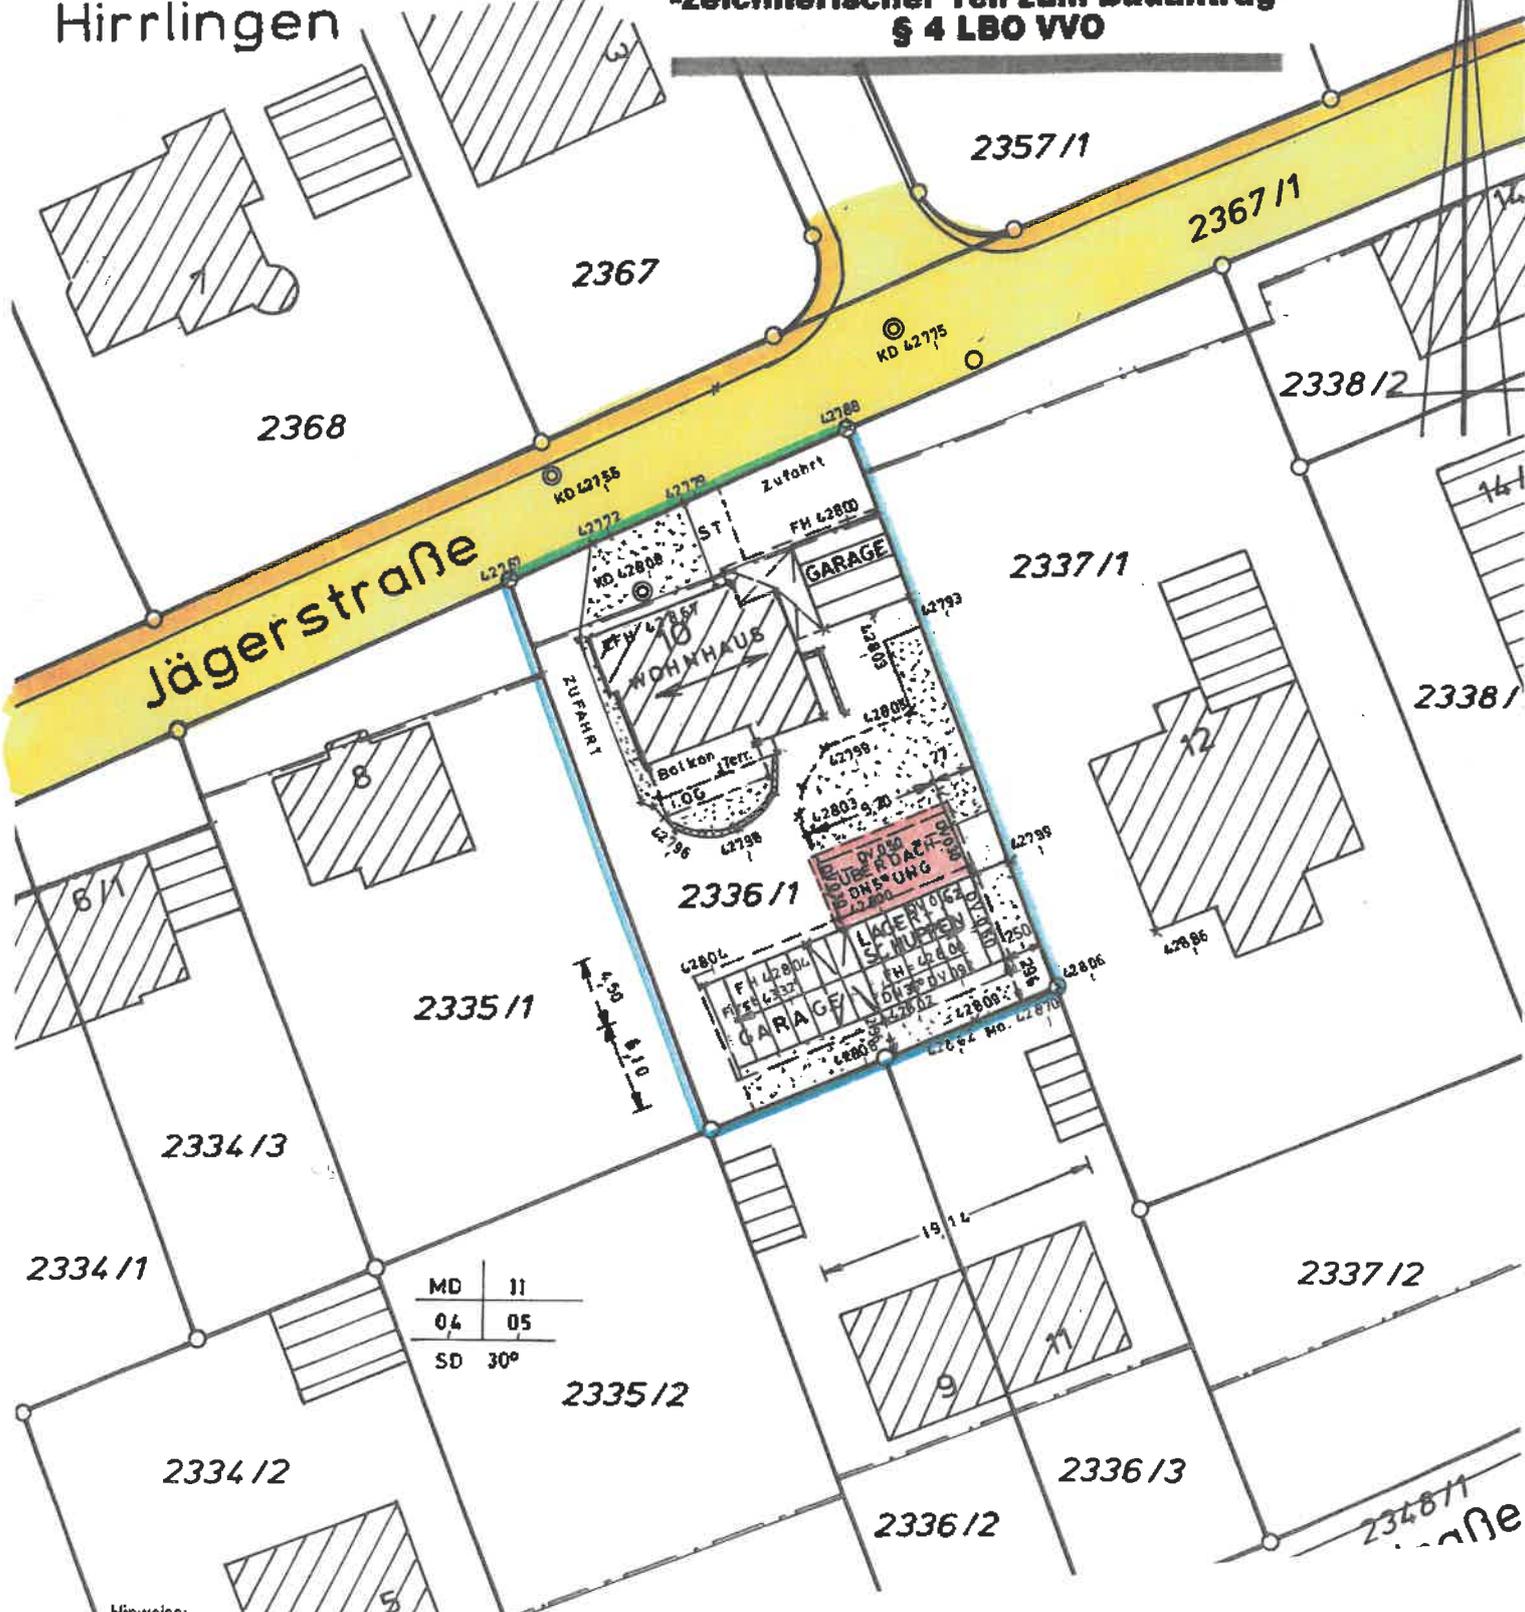

Hinweise:  
 Für die Darstellung und Gelände...



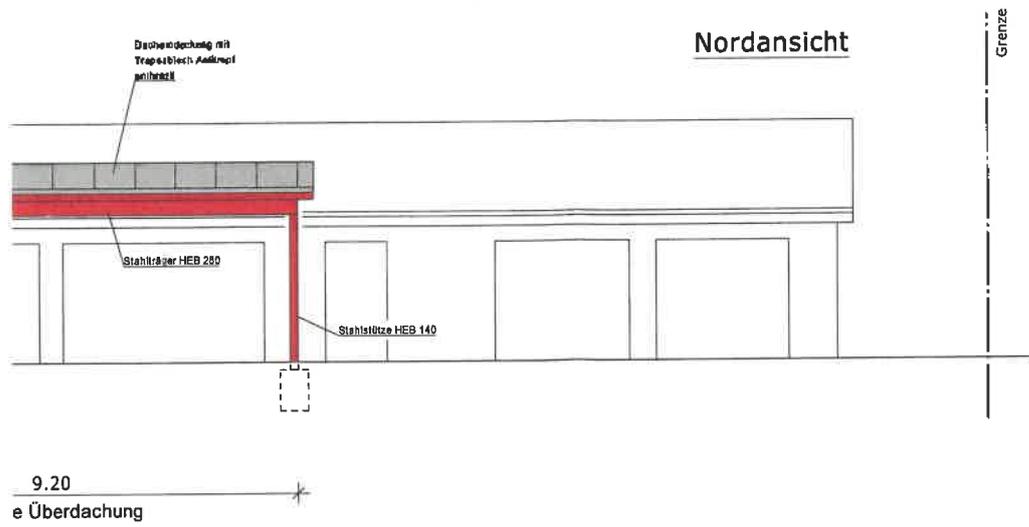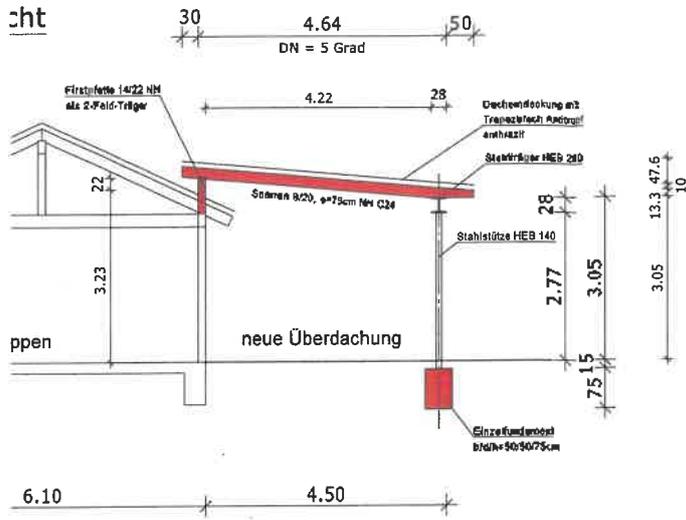

---

Vorlage-Nr.: GR 7/2023  
Aktenzeichen: 022.32; 632.6/Br  
Datum: 15.01.2023

---



## SITZUNGSVORLAGE

### Bausachen b) Erweiterung Wohnhaus, Silcherstraße 12, Flst. 5597

Gremium	Öffentlichkeitsstatus	Datum	TOP	Beratungszweck
Gemeinderat	öffentlich	24.01.2023	7.2.	Beschlussfassung

#### **Beschlussvorschlag:**

Der Gemeinderat erteilt dem Bauvorhaben das gemeindliche Einvernehmen im Sinne § 36 BauGB. Für die Baufensterüberschreitung durch die Terrasse von rund 7 m<sup>2</sup> wird der Abweichung zugestimmt.

#### **Sachverhalt:**

Die Bauherrschaft beantragt auf dem Flurstück 5597, Silcherstraße 12 eine Erweiterung des bestehenden Wohnhauses mit der Entfernung einer Außenwand und einer Innenwand, Ausbau eines Fensters und eines Balkontürenelements sowie einem Fahrradabstellschuppen mit Holzlager.

Das Bauvorhaben befindet sich im Geltungsbereich des Bebauungsplans Bibis 4. Änderung, dessen Vorgaben nahezu eingehalten sind. Durch die entstehende Terrasse im Erdgeschoss wird das Baufenster um rund 7 m<sup>2</sup> überschritten.

Dem Gremium wird die Zustimmung zu dem Bauvorhaben empfohlen.

#### **Finanzielle Auswirkung:**

#### **Anlagen:**

# Lageplan


zeichnerischer Teil zum Bauantrag gemäß § 4 LBOVVO  
 unbeglaubigter Auszug aus dem Liegenschaftskataster

Maßstab 1:500


Gemeinde: Hirrlingen  
 Gemarkung: Hirrlingen

Landkreis: Tübingen


BV: Schöttle

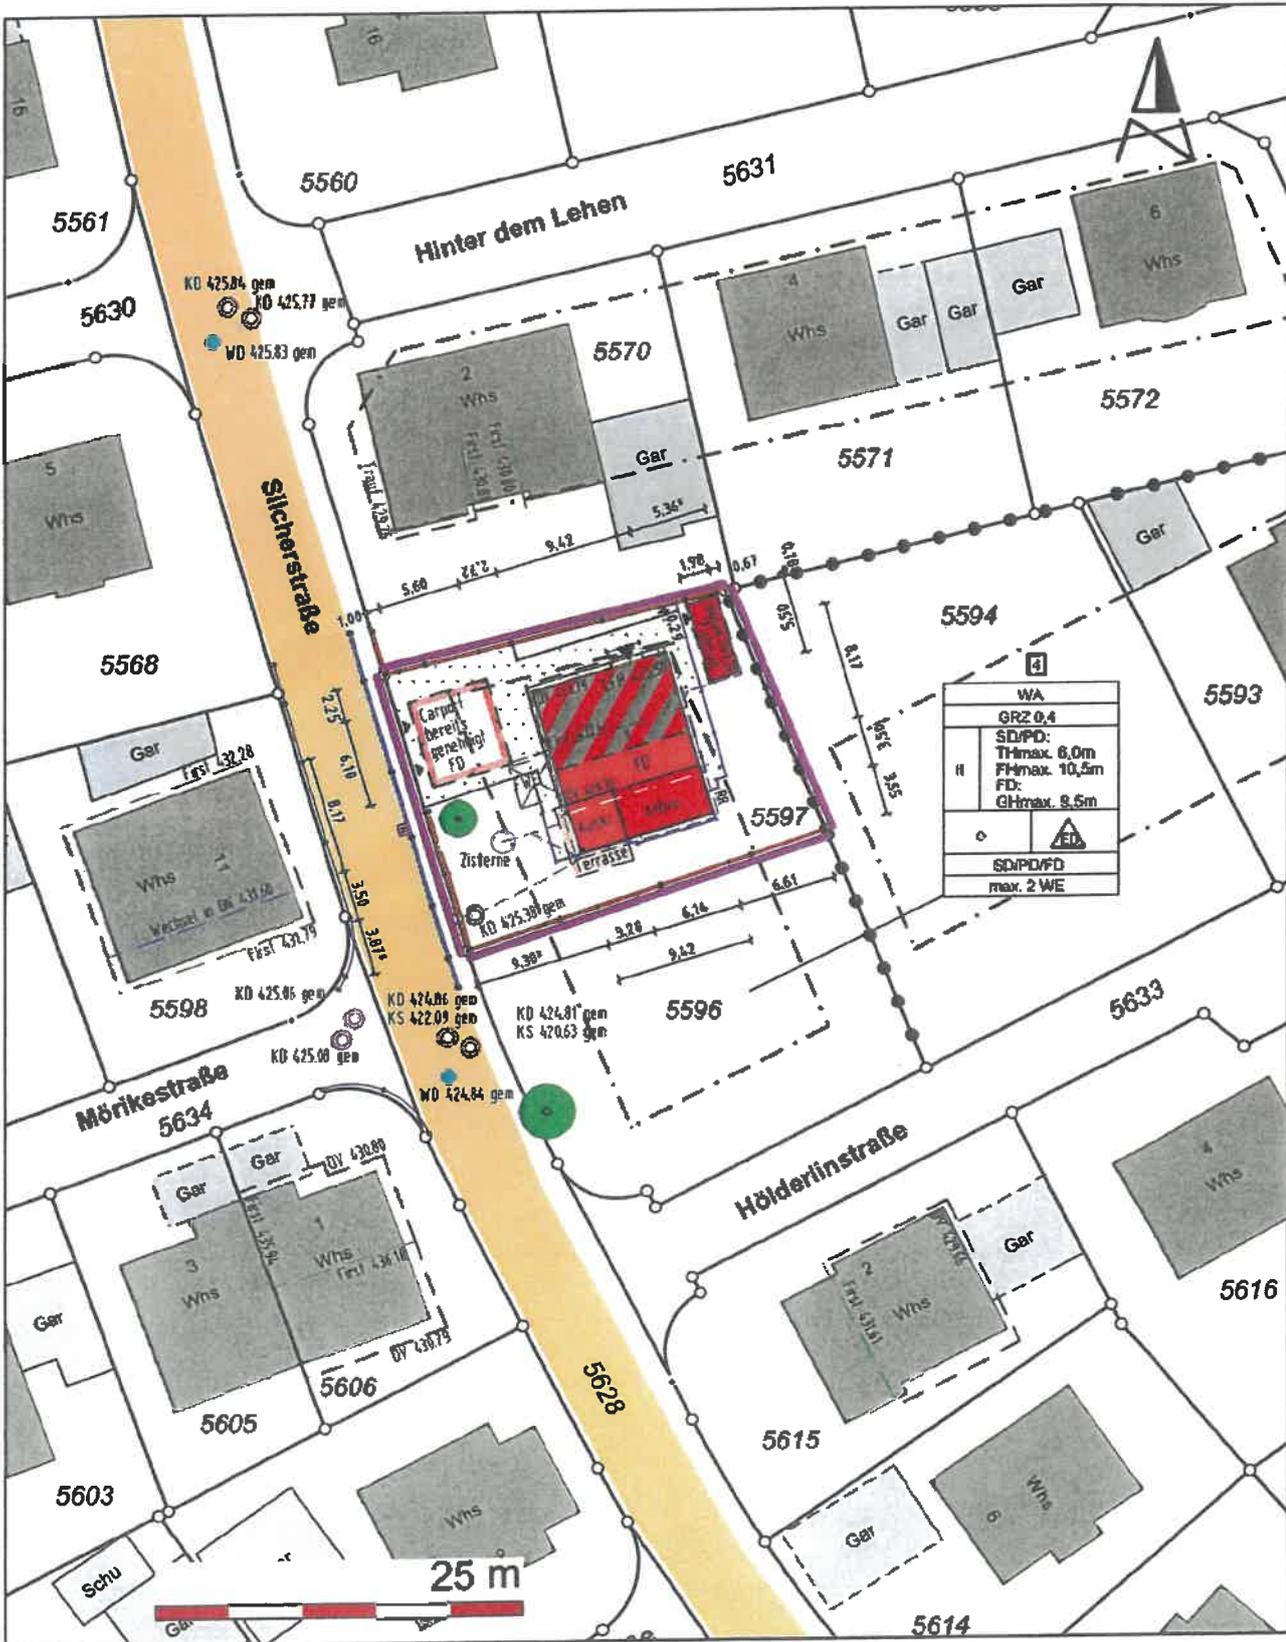



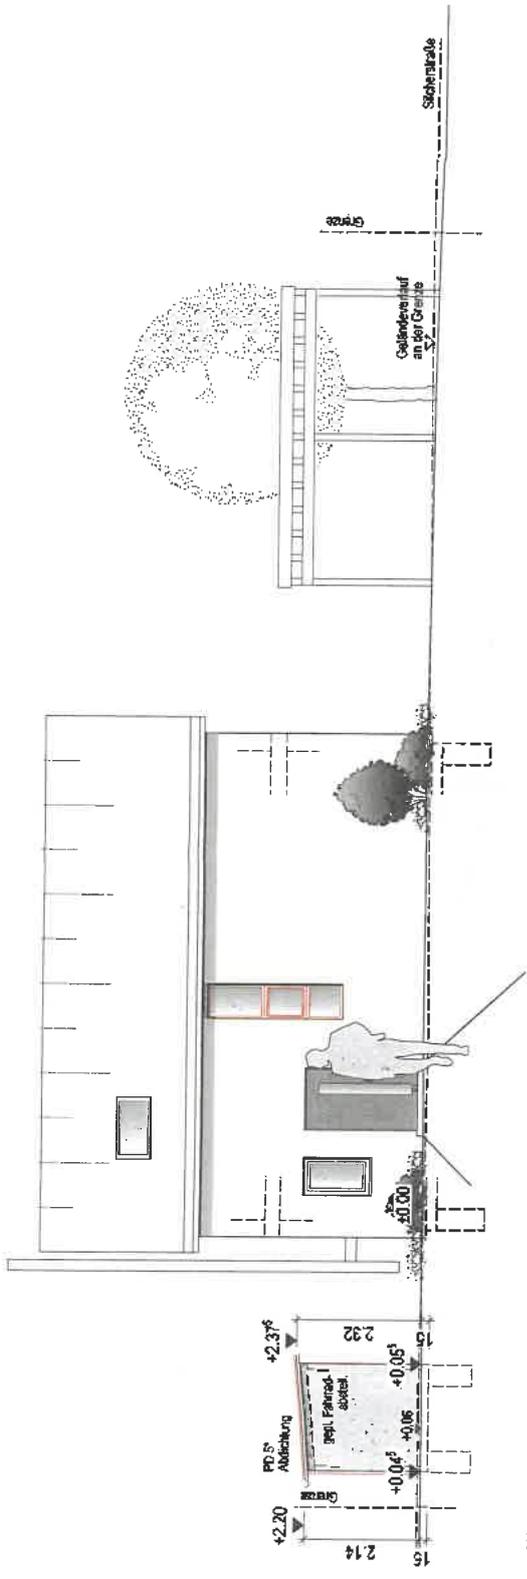

ANSICHT NORD

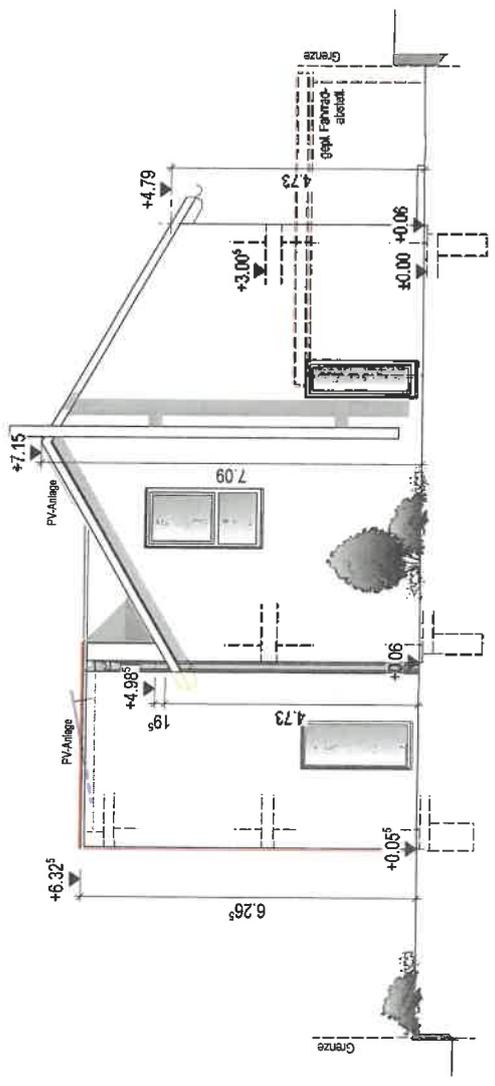

ANSICHT OST



Vorlage-Nr.: GR 8/2023  
Aktenzeichen: 022.32; 632.6/Br  
Datum: 14.01.2023

## SITZUNGSVORLAGE

**Bausachen c) Teilabbruch und Neubau Lagergebäude mit Hobbywerkstatt im EG, Wilhelmstraße 4/1, Flst. 82/2, 84/1, 84/2**

Gremium	Öffentlichkeitsstatus	Datum	TOP	Beratungszweck
Gemeinderat	öffentlich	24.01.2023	7.3.	Beschlussfassung

### **Beschlussvorschlag:**

Der Gemeinderat erteilt dem Bauvorhaben das gemeindliche Einvernehmen im Sinne § 36 BauGB.

### **Sachverhalt:**

Die Bauherrschaft plant auf den Flst. 82/2, 84/1, 84/2, Wilhelmstraße 6 den Teilabbruch der bestehenden Scheune mit dem Neubau eines Lagergebäudes mit Hobbywerkstatt im Erdgeschoss.

Das Bauvorhaben befindet sich im nicht überplanten Innenbereich und ist deshalb nach § 34 BauG zu beurteilen.

Mit dem Bauvorhaben entsteht im Erdgeschoss ein Werkstattbereich mit rund 60 m<sup>2</sup>. im Dachgeschoss des Gebäudes sollen Lagerflächen entstehen.

Die Umgebungsbebauung hat mit Einzelhandel- und Dienstleistungsbetrieben wie auch der Kirche den Charakter eines Mischgebietes.

Dem Baugesuch liegen keine Unterlagen bei, die auf eine gewerbliche Nutzung z.B. als Kfz-Werkstatt in den geplanten Räumen schließen lässt.


### **Finanzielle Auswirkung:**

### **Anlagen:**

# LAGEPLAN


ZEICHNERISCHER TEIL zum Bauvertrag (§ 4 LBO-VVO)

Landkreis  
Gemeinde  
Gemarkung  
TÜBINGEN  
HIRRLINGEN  
Hirrlingen  
Bvh. NILL, Flst. 82/2, Wilhelmstraße 6

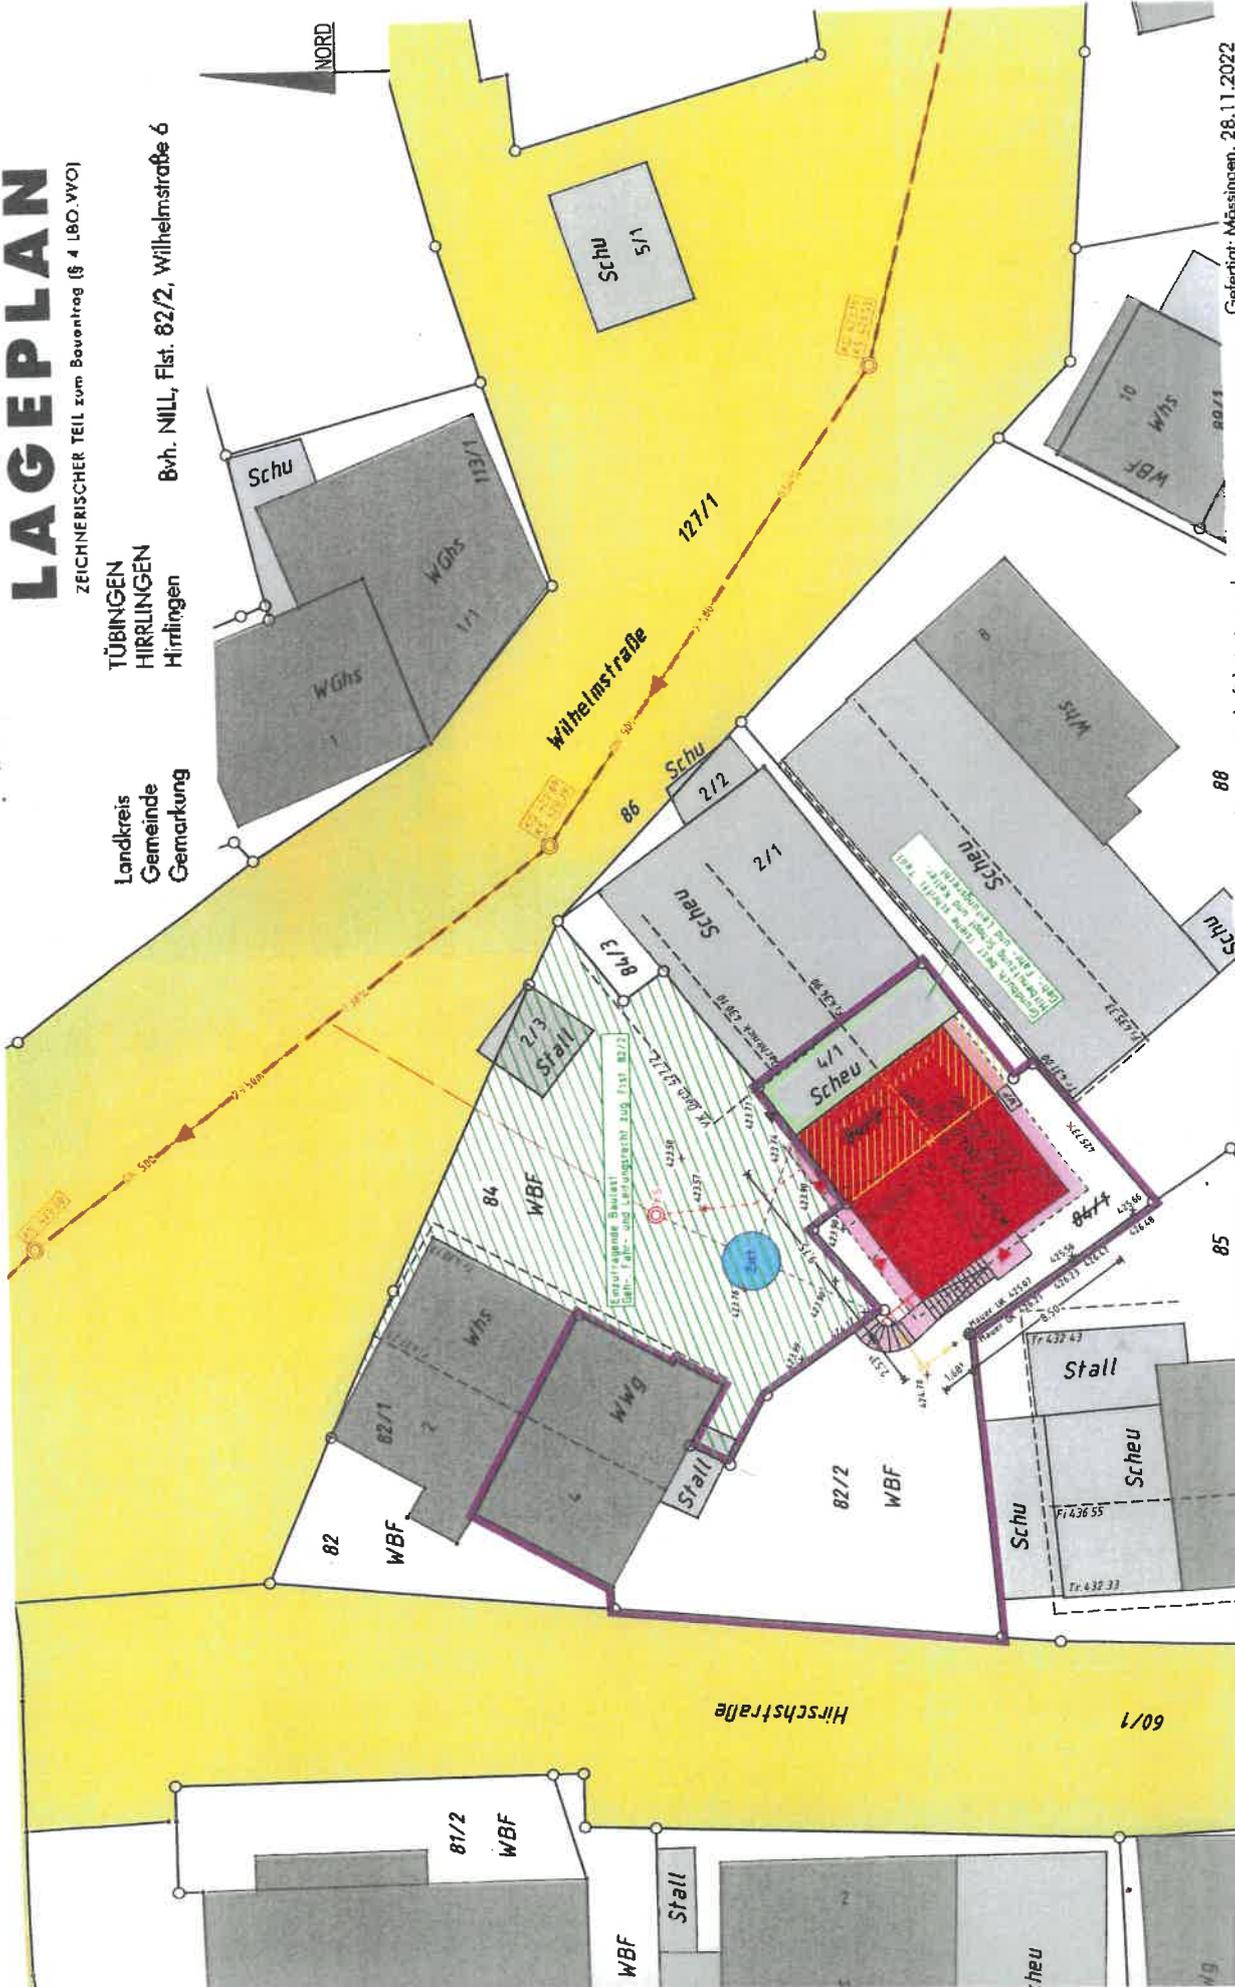


Gefertigt: Masingen, 26.11.2022

Ansicht: NORD – WEST  
M 1:100

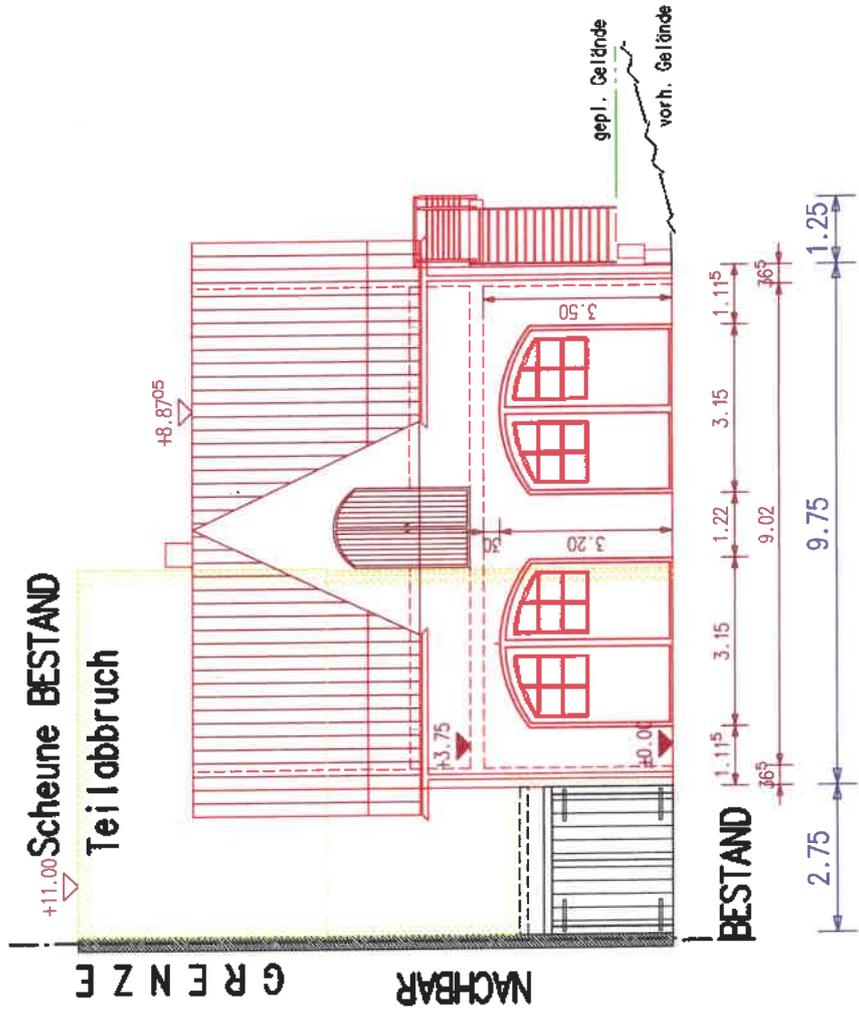


# Ansicht: SÜD – OST

M 1:100

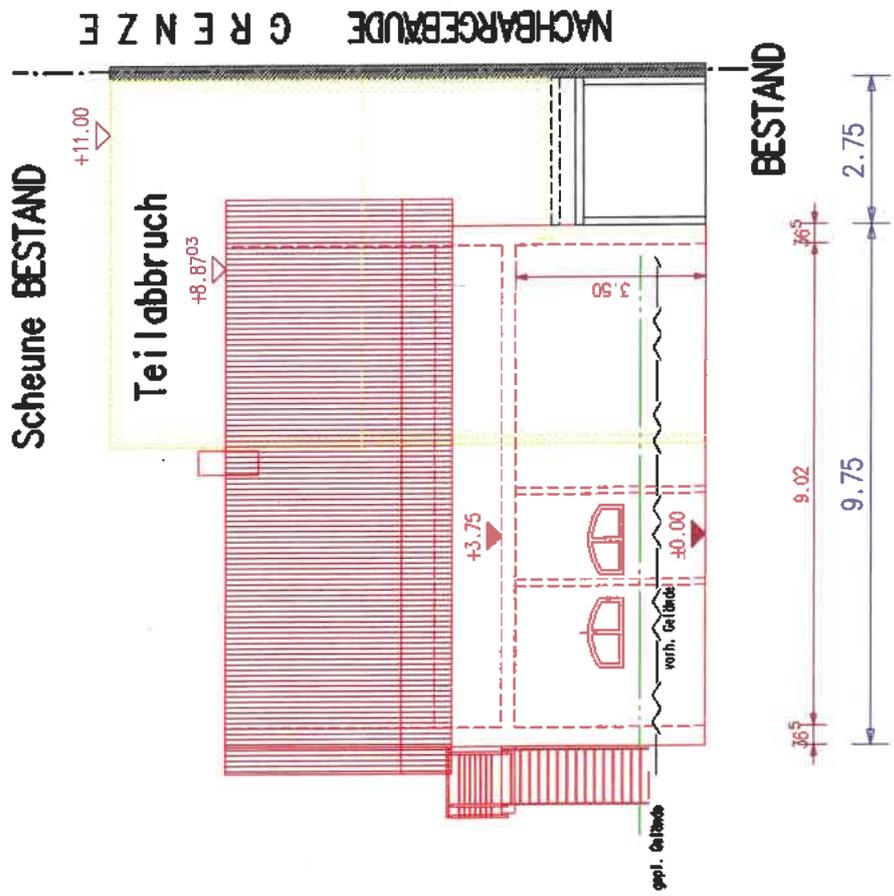

# Ansicht: SÜD – WEST

M 1:100

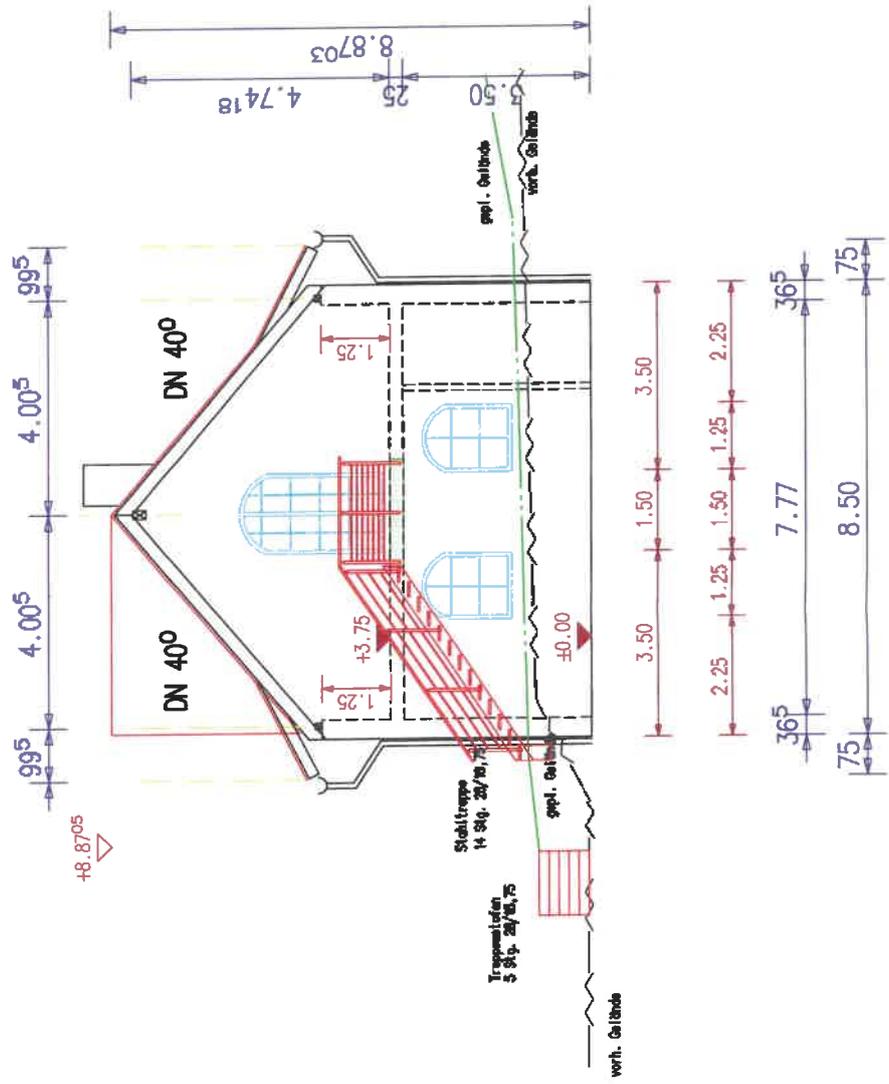

Vorlage-Nr.: GR 9/2023  
Aktenzeichen: 022.32; 632.6/Br  
Datum: 16.01.2023



## SITZUNGSVORLAGE

### Bausachen d) Errichtung einer Funkübertragungsstelle, Wiesenstraße 13, Flst. 3148/3

Gremium	Öffentlichkeitsstatus	Datum	TOP	Beratungszweck
Gemeinderat	öffentlich	24.01.2023	7.4.	Beschlussfassung

#### **Beschlussvorschlag:**

Das gemeindliche Einvernehmen im Sinne § 36 BauGB wird nicht erteilt.

#### **Sachverhalt:**

Die Deutsche Funkturm GmbH beantragt für das Flurstück 3148/3, Wiesenstraße 13 die Genehmigung für die Errichtung einer Funkübertragungsstelle für Richtfunk.

Das Bauvorhaben liegt im nicht überplanten Innenbereich und ist damit nach § 34 BauGB zu beurteilen. In unmittelbarer Nähe liegt der Kindergarten Lehen, die Grundschule und ein Wohngebiet. Funkübertragungsstellen (Richtfunk oder Mobilfunk) sind in der Umgebung bislang nicht vorhanden. Die Funkantenne wird an das bestehende Technikgebäude der Telekom angebaut, in welchem die hierfür notwendige, technische Infrastruktur vorhanden ist.

Um weitere Informationen zu gewinnen wurde mit den Verantwortlichen der Deutschen Funkturm GmbH am 16.11.2022 ein Gespräch geführt.

Mit dem Bauvorhaben soll der Datenaustausch auf Glasfaserniveau zwischen den Gemeinden Bodelshausen und Rottenburg-Hemmendorf ermöglicht werden. Die Höhe der Funkantenne (rd. 19 m ) ergibt sich aus der Topographie zwischen den Empfängerpunkten in Bodelshausen und Rottenburg-Hemmendorf. Entgegen der Strahlungsstreuung eines Mobilfunkmoduls für die Netzabdeckung sind die Funkverbindungen des Richtfunks auf eine schmale Linie zwischen den Antennenpunkten begrenzt. Die Verordnung über das Nachweisverfahren zur Begrenzung elektromagnetischer Felder (BEMFV) sieht auf Grund der geringeren Strahlintensität kein Erfordernis einer Standortbescheinigung der Bundesnetzagentur.

Auf Grund der Nähe zum Kindergarten Lehen, der Schule und dem nahegelegenen Wohngebiet wurde bei dem Gespräch vereinbart und von der Deutschen Funkturm zugesagt, dass eine alternative Standortprüfung vorgenommen werden soll. Ebenfalls wurde bei der Funkturm GmbH eine Gefährdungsanalyse angefordert. Die Verwaltung verschließt sich nicht vor der Mobilfunknetztechnik und sieht die Notwendigkeit im Gespräch mit den Mobilfunknetzan-

bietern unkritische Standortalternativen, ggf. auf gemeindeeigenen Grundstücken in der Peripherie zu suchen. So auch das Ziel der Abstimmung am 16.11.2022.

Die unmittelbare Nähe zum Kindergarten, der Schule und dem Wohngebiet gibt trotz der vorliegenden Informationen Grund zur Besorgnis. Darüber hinaus ist mit dem Antennenmast die Grundlage für die Aufbringung von Mobilfunkmodulen zur Netzabdeckung gelegt. Hierfür wären dann in weiteren baurechtlichen Verfahren Standortbescheinigungen erforderlich.

Die Verwaltung empfiehlt dem Gemeinderat das gemeindliche Einvernehmen zu versagen.

**Finanzielle Auswirkung:**

**Anlagen:**

Flurstück: 3148/3  
Flur: 17  
Gemarkung: Hirrlingen


Gemeinde:  
Kreis:  
Regierungsbezirk:

Hirrlingen  
Tübingen  
Tübingen




5361661

Maßstab 1:2500

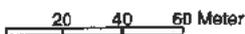


# Ansicht von Nordosten

M 1 : 100 / DIN A3

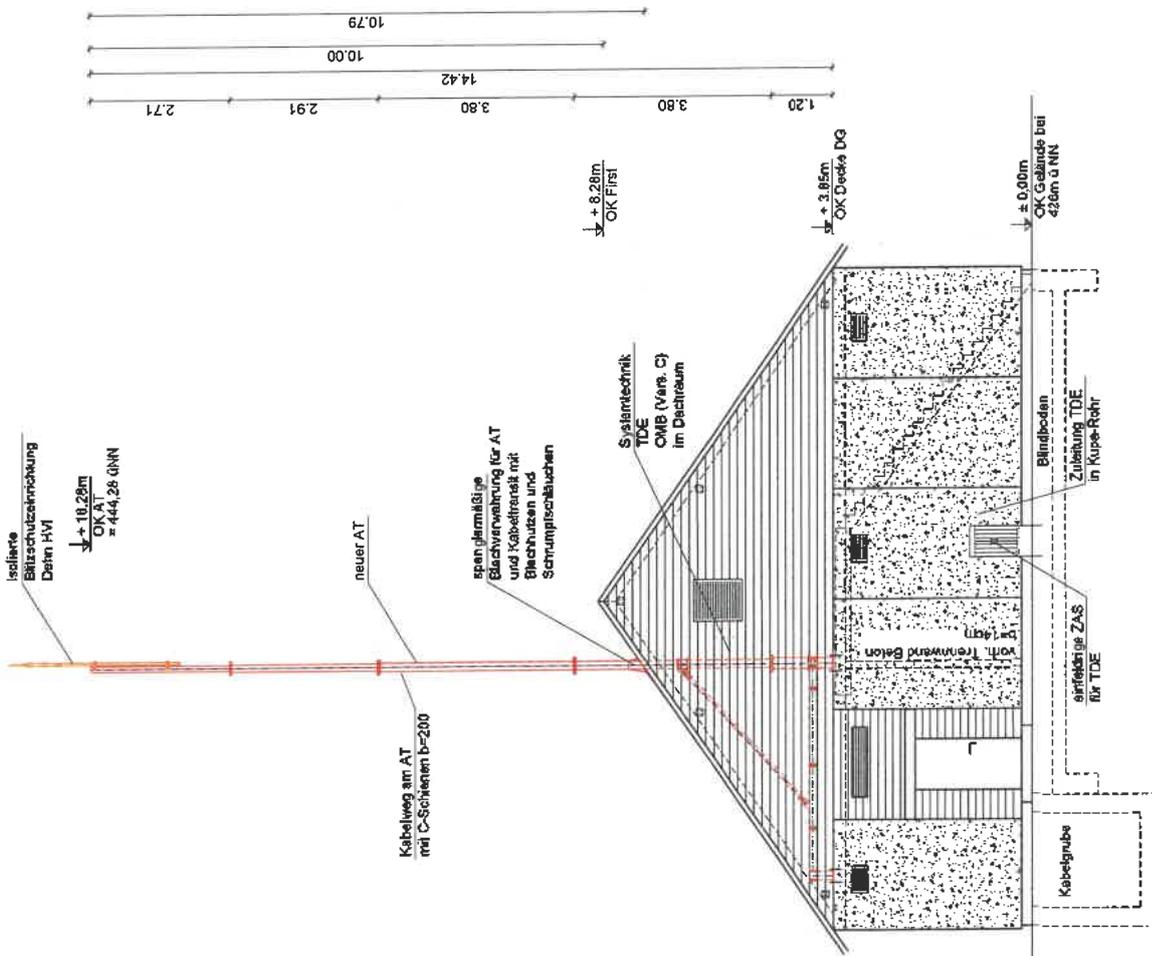

Koordinaten:	Länge:	Breite:
WGS 84:	DB° 53° 05,46"	48° 24' 37,00
Höhe ü. NN:	426 m	

Ansicht von Nordwesten  
M 1 : 100 / DIN A3

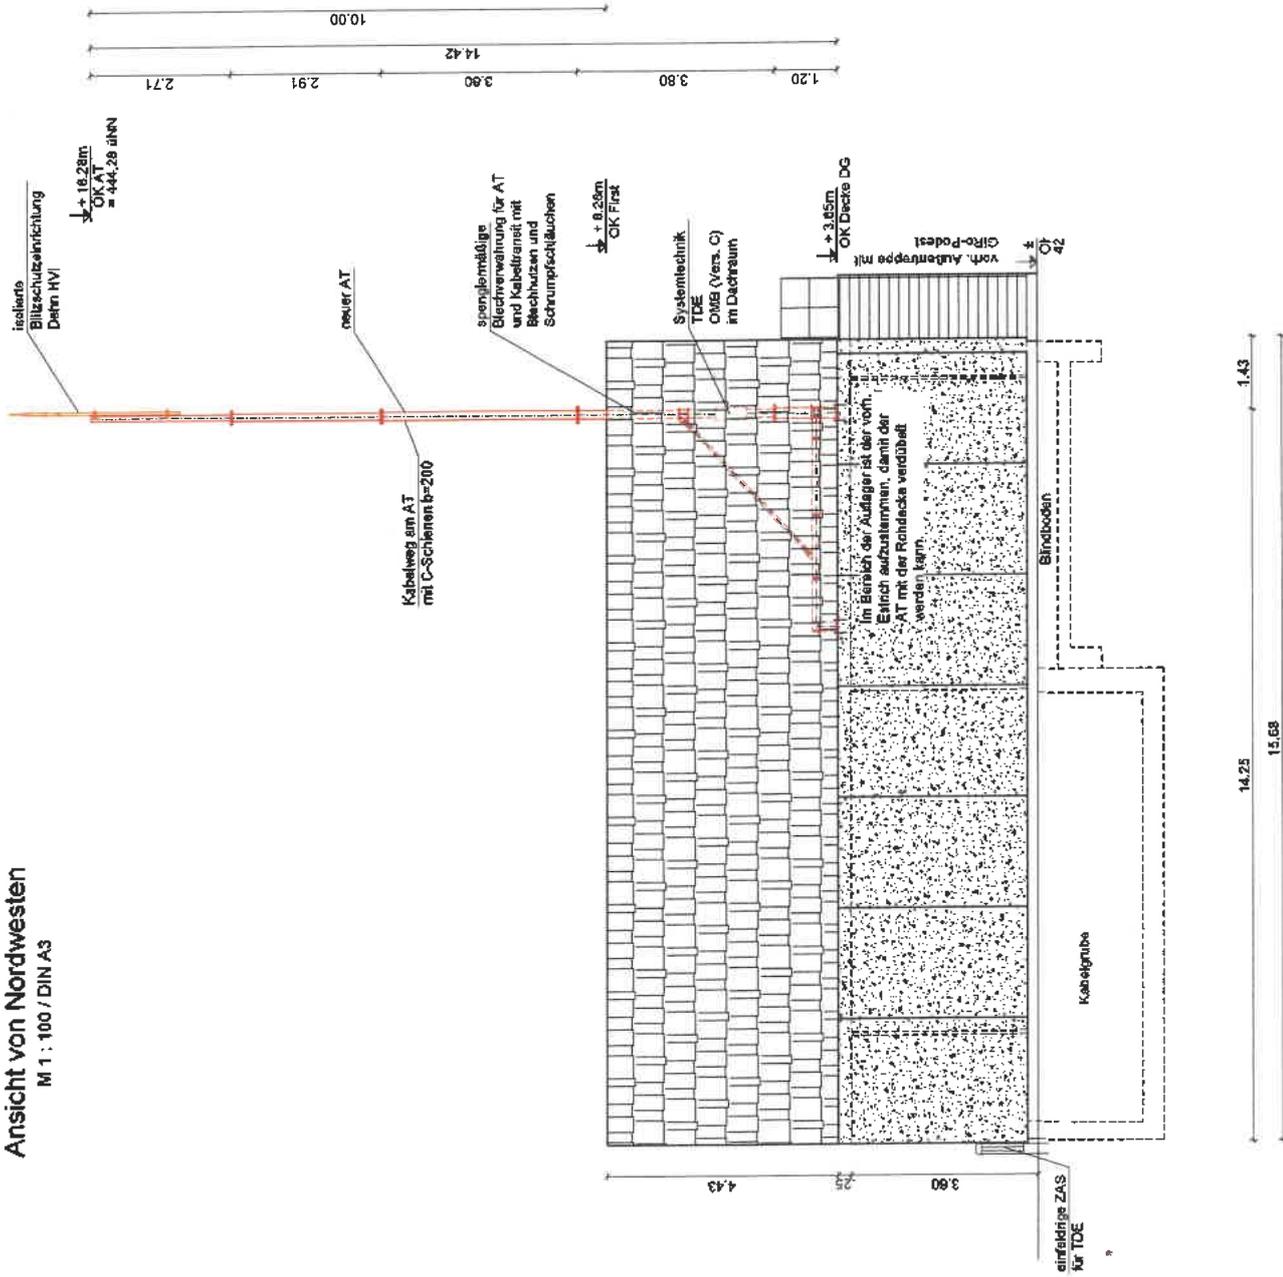

Koordinaten:	Länge:	Breite:
WGS 84:	08° 53' 05,46"	48° 24' 37,00
Höhe d. NN:	426 m	

Vorlage-Nr.: GR 5/2023  
Aktenzeichen: 012.32/Br  
Datum: 16.01.2023



## SITZUNGSVORLAGE

### Rechnungsabschluss Gemeindejubiläum 2022

Gremium	Öffentlichkeitsstatus	Datum	TOP	Beratungszweck
Gemeinderat	öffentlich	24.01.2023	6.	Beschlussfassung

### Beschlussvorschlag:

Der Gemeinderat nimmt den Rechnungsabschluss von 48.958,70 Euro für das Gemeindejubiläum 2022 zu Kenntnis.

### Sachverhalt:

Das Gemeindejubiläum hat alle Vereine, die Kirche und die Gemeindeverwaltung nicht nur organisatorisch, sondern auch finanziell vor eine Herausforderung gestellt. Die umfangreichen Angebote haben auch monetär einen erheblich größeren Umfang erreicht als die bisherigen Gemeindeveranstaltungen. Der Gemeinderat hat vor diesem Hintergrund im Haushalt 2022 einen Ausgabenansatz von 50.000 Euro zur Verfügung gestellt.

Nachdem der Verwaltung nun die letzten Abrechnungen vorliegen, ergibt sich nachfolgende Gegenüberstellung der Kosten/Ausgaben:

	Ausgaben		Einnahmen
Festakt	8.342,24	Spende KSK	5.000,00
Ausstellung	1.069,36	Spende Volksbank	1.000,00
Jubiläumsartikel	15.353,17	Katholische Kirche	12.000,00
Festorganisation	26.424,27	Verkauf Jubiläums-Artikel	4.883,10
Öffentlichkeitsarbeit	8.424,90		
Technik	8.718,77		
Partnerschaft	2.792,56		
Festausschuss	716,53		
	<b>71.841,80</b>		<b>22.883,10</b>

Das Gemeindejubiläum schließt mit einem Endergebnis von *71.841,80 Euro Ausgaben* und *22.883,10 Euro Einnahmen* und somit mit einem

Gesamtergebnis von **48.958,70 Euro** ab.

**Finanzielle Auswirkung:**

**Anlagen:**

Vorlage-Nr.: GR 10/2023  
Aktenzeichen: 960.041 / Re  
Datum: 19.12.2022

## SITZUNGSVORLAGE

### Genehmigung der Annahme von Spenden

Gremium	Öffentlichkeitsstatus	Datum	TOP	Beratungszweck
Gemeinderat	öffentlich	24.01.2023	8.	Beschlussfassung

### Beschlussvorschlag:

Der Gemeinderat genehmigt die Annahme der Spenden in Höhe von insgesamt 520,12 €

### Sachverhalt:

Bei der Gemeindeverwaltung gingen folgende Spenden ein:

- Volksbank in der Region, Herrenberger Straße 1-5, 72070 Tübingen in Höhe von 200,00 € für die Abschlussfahrt der Klassen 9a und 9b der Gemeinschaftsschule Rangendingen Hirrlingen vom 17.-21.04.2023 nach Berlin.
- Die Firma Obstbau Helmut Werner, Zehntscheuerweg 8, 71149 Bondorf hat die Kindergärten Lehen und Wiesenäcker im Rahmen des Schulfruchtprogrammes von Januar bis Juli 2022 mit Obst beliefert.

#### *Kindergarten Lehen:*

Hier spendet die Firma Werner 25% des Nettorechnungsbetrages an den Kindergarten. Die Firma Werner zieht diese Spende bereits bei der Rechnung ab. Für das Jahr 2022 spendet die Firma Werner einen Betrag in Höhe von 10,72 € an den Kindergarten Lehen.

#### *Kindergarten Wiesenäcker:*

Nach Abzug der EU-Beihilfe würde die Firma Obstbau Werner für den Lieferzeitraum noch einen Betrag in Höhe von 9,40 € erhalten.

Die Firma Obstbau Werner verzichtet auf die Bezahlung der Rechnungsbeträge und spendet den Betrag in Höhe von 9,40 € an den Kindergarten Wiesenäcker.

- Schreinerei Benjamin Waller, Schützenstraße 15, Hirrlingen in Höhe von 300,00 € an die Jugendfeuerwehr Hirrlingen für die Beschaffung von Spiel- und Beschäftigungsmittel.

**Finanzielle Auswirkung:**

**Anlagen:**