

Tagesordnung
zur Sitzung des Gemeinderates
am Dienstag, 27. Juni 2023, um 19:30 Uhr
im Sitzungssaal, Schlosshof 1, 72145 Hirrlingen

Öffentlicher Teil

1. Anfragen von Bürgerinnen und Bürgern
2. Bekanntgabe nichtöffentlich gefasster Beschlüsse
3. Genehmigung von Sitzungsniederschriften
4. Vorstellung von Herrn Daniel Stamler, Leiter des Jugendbüros Hirrlingen
5. Freiwillige Feuerwehr Hirrlingen - Beschaffung eines Gerätewagens Transport (GW-T)
hier: Vergabe
6. Sanierung Straßenbeleuchtung auf LED - Abschnitt 2
hier: Kostenfeststellung
7. Ausschreibung Aussegnungshalle und Straßensanierung 2023
hier: Übertragung der Vergaben auf die Verwaltung
8. Bausachen
 - 8.1. Bauantrag auf Erstellung eines Lager- und Geräteschuppens, Wilhelmstraße, Flst. 1450/1
9. Genehmigung der Annahme von Spenden
10. Anfragen und Verschiedenes

Die interessierte Bürgerschaft ist zur Sitzung herzlich eingeladen.

gez.
Simon König
Bürgermeister

Vorlage-Nr.: GR 49/2023

Aktenzeichen: 621.60-Br

Datum: 16.06.2023

SITZUNGSVORLAGE

Bekanntgabe nichöffentlich gefasster Beschlüsse

Gremium	Öffentlichkeitsstatus	Datum	TOP	Beratungszweck
Gemeinderat	öffentlich	27.06.2023	2.	Beschlussfassung

Beschlussvorschlag:

Bekanntgabe

Sachverhalt:

Der Gemeinderat hat in seiner nichtöffentlichen Sitzung vom 23.05.2023 folgende Beschlüsse gefasst:

Im Kindergarten Wiesenäcker soll eine zusätzliche pädagogische Fachkraft als stellvertretende Einrichtungsleitung mit einem Beschäftigungsumfang von 100% eingestellt werden.

Finanzielle Auswirkung:

Anlagen:

Vorlage-Nr.: GR 50/2023

Aktenzeichen: 022.32-Br

Datum: 16.06.2023

SITZUNGSVORLAGE

Genehmigung von Sitzungsniederschriften

Gremium	Öffentlichkeitsstatus	Datum	TOP	Beratungszweck
Gemeinderat	öffentlich	27.06.2023	3.	Beschlussfassung

Beschlussvorschlag:

Die Sitzungsniederschrift der Sitzung vom 23.05.2023 wird genehmigt.

Sachverhalt:

Die Niederschrift der Sitzung vom 23.05.2023 wird dem Gremium in der Anlage zur Kenntnis gegeben.

Finanzielle Auswirkung:

Anlagen:

Niederschrift der Sitzung vom 23.05.2023

Vorlage-Nr.: GR 51/2023

Aktenzeichen: 453.8-Br

Datum: 13.06.2023

SITZUNGSVORLAGE

Vorstellung von Herrn Daniel Stamler, Leiter des Jugendbüros Hirrlingen

Gremium	Öffentlichkeitsstatus	Datum	TOP	Beratungszweck
Gemeinderat	öffentlich	27.06.2023	4.	Beschlussfassung

Beschlussvorschlag:

Kenntnisnahme

Sachverhalt:

Herr Daniel Stamler hat im September 2022 die Leitung des Jugendbüros übernommen. In der Sitzung wird Herr Stamler sich und seine Arbeit mit den Jugendlichen in Hirrlingen vorstellen.

Finanzielle Auswirkung:

Anlagen:

Vorlage-Nr.: GR 52/2023

Aktenzeichen: 131.41-Bü

Datum: 09.06.2023

SITZUNGSVORLAGE

Freiwillige Feuerwehr Hirrlingen - Beschaffung eines Gerätewagens Transport (GW-T) hier: Vergabe

Gremium	Öffentlichkeitsstatus	Datum	TOP	Beratungszweck
Gemeinderat	öffentlich	15.02.2022		Beschlussfassung
Gemeinderat	öffentlich	14.03.2023		Beschlussfassung
Gemeinderat	öffentlich	27.06.2023	5.	Beschlussfassung

Beschlussvorschlag:

Für die Neubeschaffung des Gerätewagens Transport (GW-T) wird jeweils die Bieterin mit dem besten Preis- /Leistungsverhältnis beauftragt:

- 1.) Los 1 (Fahrgestell) wird an die Fa. MAN Truck & Bus Deutschland, GmbH, Am Gansacker 10/1, 79224 Umkirch, zum Bruttoendpreis in Höhe von 150.305,97 Euro vergeben.
- 2.) Los 2 (Aufbau) wird an die Fa. Logiroll, Am Bonnerod 6, 36358 Herbstein, zum Bruttoendpreis in Höhe von 143.009,44 Euro vergeben.
- 3.) Los 3 (Rollcontainer) wird an die Fa. Logiroll, Am Bonnerod 6, 36358 Herbstein, zum Bruttoendpreis in Höhe von 34.914,60 Euro vergeben.
- 4.) Los 4 (Feuerwehrtechnische Beladung) wird an die Fa. Albert Ziegler GmbH, Albert-Ziegler-Straße 1, 89537 Giengen, zum Bruttoendpreis in Höhe von 61.533,26 Euro vergeben.
- 5.) Den zusätzlichen Optionen in Höhe von 4.040,05 Euro wird ebenfalls zugestimmt.
- 6.) Für Unvorhergesehenes wird ein Betrag in Höhe von 5.000 Euro bereitgestellt.

Sachverhalt:

Der Gemeinderat hat in seinen öffentlichen Sitzungen vom 15.02.2022 und 14.03.2023 zunächst den Grundsatz- und dann den Ausschreibungsbeschluss zur Beschaffung eines Gerätewagen-Transports (GW-T) gefasst.

Die vorgesehene Fahrzeugbeschaffung ist mit dem Kreisbrandmeister abgestimmt. Mit Bescheid vom 22.06.2022 wurde die beantragte Fachförderung nach dem Feuerwehrwesen in Höhe von 55.000 Euro bewilligt.

Aktuell läuft noch der Antrag auf Bezuschussung aus Mitteln aus dem Ausgleichstock in Höhe von 140.000 Euro, mit deren Entscheidung im Sommer zu rechnen ist.

Die Feuerwehr hat für die Beschaffung des GW-T einen eigenen Fahrzeugausschuss gebildet, um die Einzelheiten und die Ausstattung festzulegen.

Auf Grundlage des definierten Bedarfs und den Einsatzbereichen wurden die Ausschreibungsunterlagen vorbereitet.

Die Leistungen wurden in folgende 4 Lose aufgeteilt:

- Los 1: Fahrgestell
- Los 2: Fahrzeugaufbau
- Los 3: Rollcontainer
- Los 4: Feuerwehrtechnische Beladung

Die Ausschreibung erfolgte europaweit, die Angebotsfrist endete am 21.04.2023, 10.00 Uhr.

Die Verwaltung hat zusammen mit Vertretern des Ausschusses und der Firma „Feuer und Flamme“ die Auswertung vorgenommen und die Angebote in rechnerischer und wirtschaftlicher Hinsicht geprüft.

Der nachfolgende Vergabevorschlag wurde im Arbeitskreis „Neubeschaffung GW-T“ auf Grundlage der fachlichen Prüfung der Fa. Feuer & Flamme, Reutlingen, im Umlaufverfahren abgestimmt. Der Arbeitskreis hat den Vergabevorschlag einstimmig zur Beschlussfassung im Gemeinderat empfohlen.

Es ergibt sich folgender Angebotsspiegel (brutto):

Los 1 - Fahrgestell:

Fa. MAN, Umkirch	150.305,97 €	100%
------------------	---------------------	-------------

Los 2 - Fahrzeugaufbau:

- Fa. Logiroll, Herbstein	143.009,44 €	100 %
- Bieterin 2	170.872,93 €	119 %

Los 3 - Rollcontainer:

- Fa. Logiroll, Herbstein	34.914,60 €	100 %
- Bieterin 2:	48.366,36 €	139 %
- Bieterin 3:	48.480,60 €	139 %
- Bieterin 4:	74.148,90 €	212 %

Los 4 - Feuerwehrtechnische Beladung:

- Fa. Ziegler GmbH, Giengen	61.533,26 €	100 %
- Bieterin 2:	80.279,78 €	130 %

SUMME: 389.763,27 €

Nach der Auswertung der Angebote hat sich die Arbeitsgruppe in Bezug auf die Optionen mehrheitlich für folgende Lösungen ausgesprochen:

<u>Optionen</u>	<u>Mehr-/Minderkosten</u>
- Signalbalken anstelle der klassischen Blaulichter	+ 1.368,50 €
- Einbau einer Seitentür	+ 1.618,40 €
- Halterungen für ein optional zu beschaffendes 5.000 Liter-Fass	+ 2.570,40 €
- Gegensprecheinrichtung zwischen Fahrerhaus und Ladefläche	+ 862,75 €
- Verzicht Rollcontainer Auffangen und Verpflegung	0,00 €
- Verzicht auf Ausstattung zu den Rollcontainern	- 2.380,00 €
Gesamt	+ 4.040,05 €

Unter Einberechnung der zusätzlichen Optionen zum Ausschreibungsergebnis ergibt sich ein Gesamtpaket der zu vergebenen Leistungen in Höhe von **393.803,32 €**.

Der Ausschuss bittet zusätzlich um Bildung einer Reserve in Höhe von 5.000 Euro für Unvorhergesehenes, so wie dies auch bei der Beschaffung des HLF 20 gehandhabt wurde. Dies soll gewährleisten, dass flexibel auf Entwicklungen bei Auftragsklärung, Rohbauabnahme und Abnahme reagiert werden kann.

Der Kommandant der Freiwilligen Feuerwehr Hirrlingen, Markus Hofelich, wird an der Sitzung teilnehmen und für eventuelle Rückfragen zur Verfügung stehen.

Finanzielle Auswirkung:

Im Haushalt 2023 sind 400.000 Euro für die Beschaffung des GW-T vorgesehen.

Anlagen:

Submissionsergebnis (nicht-öffentlich)

Vorlage-Nr.: GR 53/2023
Aktenzeichen: 656.42; 022.32-Bü
Datum: 09.06.2023

SITZUNGSVORLAGE

Sanierung Straßenbeleuchtung auf LED - Abschnitt 2 hier: Kostenfeststellung

Gremium	Öffentlichkeitsstatus	Datum	TOP	Beratungszweck
Gemeinderat	öffentlich	12.04.2022		Beschlussfassung
Gemeinderat	öffentlich	26.07.2022		Beschlussfassung
Gemeinderat	öffentlich	27.06.2023	6.	Kenntnisnahme

Beschlussvorschlag:

Der Gemeinderat nimmt die Kostenfeststellung zustimmend zur Kenntnis.

Sachverhalt:

Der Gemeinderat hat in der Sitzung am 12.04.2022 den Austausch der restlichen 230 Leuchten von HQL Dampflampen auf LED beschlossen.

Mit dem Austausch wurde die Fa. TS Beleuchtungstechnik aus Gammertingen beauftragt. Die Arbeiten wurden vom 04.-11.10.2022 ausgeführt.

Mit der Beleuchtungssanierung wird eine jährliche Stromeinsparung von rd. 64.000 kWh/a erwartet, was eine Stromverbrauchsreduktion um rd. 68 % entspricht. CO₂-Einsparungen werden in den nächsten 20 Jahren mit rd. 754 t errechnet.

Die Maßnahme wurde aus Mitteln der Nationalen Klimaschutzinitiative des Bundesministeriums für Wirtschaft und Klimaschutz (BMWK) mit 35% der zuwendungsfähigen Ausgaben gefördert.

Mit Verwendungsnachweis vom 23.12.2022 wurde die Maßnahme abgerechnet und mit Bescheid vom 24.05.2023 nun endgültig bewilligt.

Mit dem Projekt leistet die Gemeinde Hirrlingen einen wichtigen Beitrag zu den nationalen Klimaschutzzielen.

Finanzielle Auswirkung:

Im Haushalt 2022 sind 150.000 Euro bereitgestellt geworden.

Nach der ersten Kostenberechnung waren Gesamtkosten in Höhe von 142.380 Euro zu erwarten. Die tatsächlichen Kosten belaufen sich auf 116.965,33 Euro. Davon sind 99.320,26 Euro als zuwendungsfähige Ausgaben anerkannt worden.

Entsprechend dem Fördersatz von 35 % erhält die Gemeinde somit eine Förderung in Höhe von 34.762,09 Euro.

Der Eigenanteil der Gemeinde Hirrlingen für den Leuchtaustausch beträgt letztlich 64.558,17 Euro.

Vorlage-Nr.: GR 54/2023
Aktenzeichen: 752.21; 656.22-Bü
Datum: 14.06.2023

SITZUNGSVORLAGE

Ausschreibung Aussegnungshalle und Straßensanierung 2023 hier: Übertragung der Vergaben auf die Verwaltung

Gremium	Öffentlichkeitsstatus	Datum	TOP	Beratungszweck
Gemeinderat	öffentlich	27.06.2023	7.	Beschlussfassung

Beschlussvorschlag:

Der Gemeinderat ermächtigt die Verwaltung mit der Vergabe für die

- Gewerke der Aussegnungshalle
- Straßensanierungsmaßnahmen 2023,

sofern sich die Submissionsergebnisse im Kostenrahmen bewegen.

Sachverhalt:

Der Gemeinderat hat die Verwaltung mit der Ausschreibung für die Gewerke der Aussegnungshalle und für die Straßensanierungsmaßnahme 2023 beauftragt. Die Submission der Ausschreibungen wird zeitlich voraussichtlich in die Sommerferien fallen. Die nächstfolgende Gemeinderatssitzung wird erst wieder am 26.09.2023 stattfinden. Um möglichst zeitnah die Vergaben tätigen zu können und die Maßnahmen auf den Weg zu bringen, sollte die Verwaltung mit den Vergaben der Ausschreibung ermächtigt werden.

Sollten sich die Submissionsergebnisse erheblich über dem Kostenrahmen bewegen, wird die Verwaltung die Vergabe im Umlaufverfahren tätigen.

Finanzielle Auswirkung:

keine

Vorlage-Nr.: GR 55/2023

Aktenzeichen: 632.6-Br

Datum: 15.06.2023

SITZUNGSVORLAGE

Bauantrag auf Erstellung eines Lager- und Geräteschuppens, Wilhelmstraße, Flst. 1450/1

Gremium	Öffentlichkeitsstatus	Datum	TOP	Beratungszweck
Gemeinderat	öffentlich	27.06.2023	8.1.	Beschlussfassung

Beschlussvorschlag:

Der Gemeinderat stimmt dem Bauvorhaben zu und erteilt das Einvernehmen im Sinne § 36 BauGB

Sachverhalt:

Die Bauherrschaft beantragt im Rahmen des Baugenehmigungsverfahrens die Zustimmung zur Errichtung eines Lager- und Geräteschuppens auf dem Flurstück 1450/1 in der Wilhelmstraße.

Das Bauvorhaben liegt im Geltungsbereich des Bebauungsplans Sportgelände Am Tuchhäusle, mit der Erweiterung des Plangebietes vom 13.04.1999.

Das Grundstück liegt im westlichen Teil des Plangebietes in dessen Bereich Parkierungsmöglichkeiten sowie ein Grünbereich mit Schutzzone ausgewiesen sind.

Das Baugesuch bezieht sich auf die Errichtung eines Lagerschuppens, der im Jahr 2022 bei der Bauraumräumung der Grundschulerweiterung in Eigenleistung abgetragen und zwischenzeitlich zwischengelagert wurde. Das Gebäude hat eine Grundfläche von rd. 22 m x. 11 m.

Die Einbeziehung der Fläche des Grundstücks 1450/1 wurde mit der Abteilung Baurecht beim Landratsamt Tübingen und der Unteren Naturschutzbehörde eingehend erörtert. Bei den Abstimmungen wurden dem Naturschutz wie auch dem Artenschutz angemessene Lösungen gesucht und auch gefunden. Beide Fachabteilungen können nach Erstellung einer artenschutz-

rechtlichen Untersuchung, aus welcher ein abgestimmtes Maßnahmenkonzept für die Zauneidechse sowie einer abgestimmten Eingriffs- und Ausgleichs-Bilanzierung der Baumaßnahme, zustimmen.

Die Bauherrschaft war in sämtliche Maßnahmen einbezogen. Mit dieser wurde auch das weitere Vorgehen mit Blick auf die zu treffenden Ausgleichsmaßnahmen auf dem Baugrundstück abgestimmt.

Die Beteiligung des Eigentümers des angrenzenden Grundstücks wird derzeit durchgeführt.

Finanzielle Auswirkung:

Anlagen:

Planunterlagen


Lageplan - Übersicht

zeichnerischer Teil zum Bauantrag gemäß § 4 LBO/VVO
unbeglaubigter Auszug aus dem Liegenschaftskataster

Maßstab 1:1500

Gemeinde: Hirrlingen
Gemarkung: Hirrlingen


Landkreis: Tübingen
BV: Theatergemeinschaft Hirrlingen e.V.

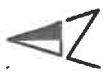



Hahnenbühl


Beim Tuchhäusle

Gaßäcker

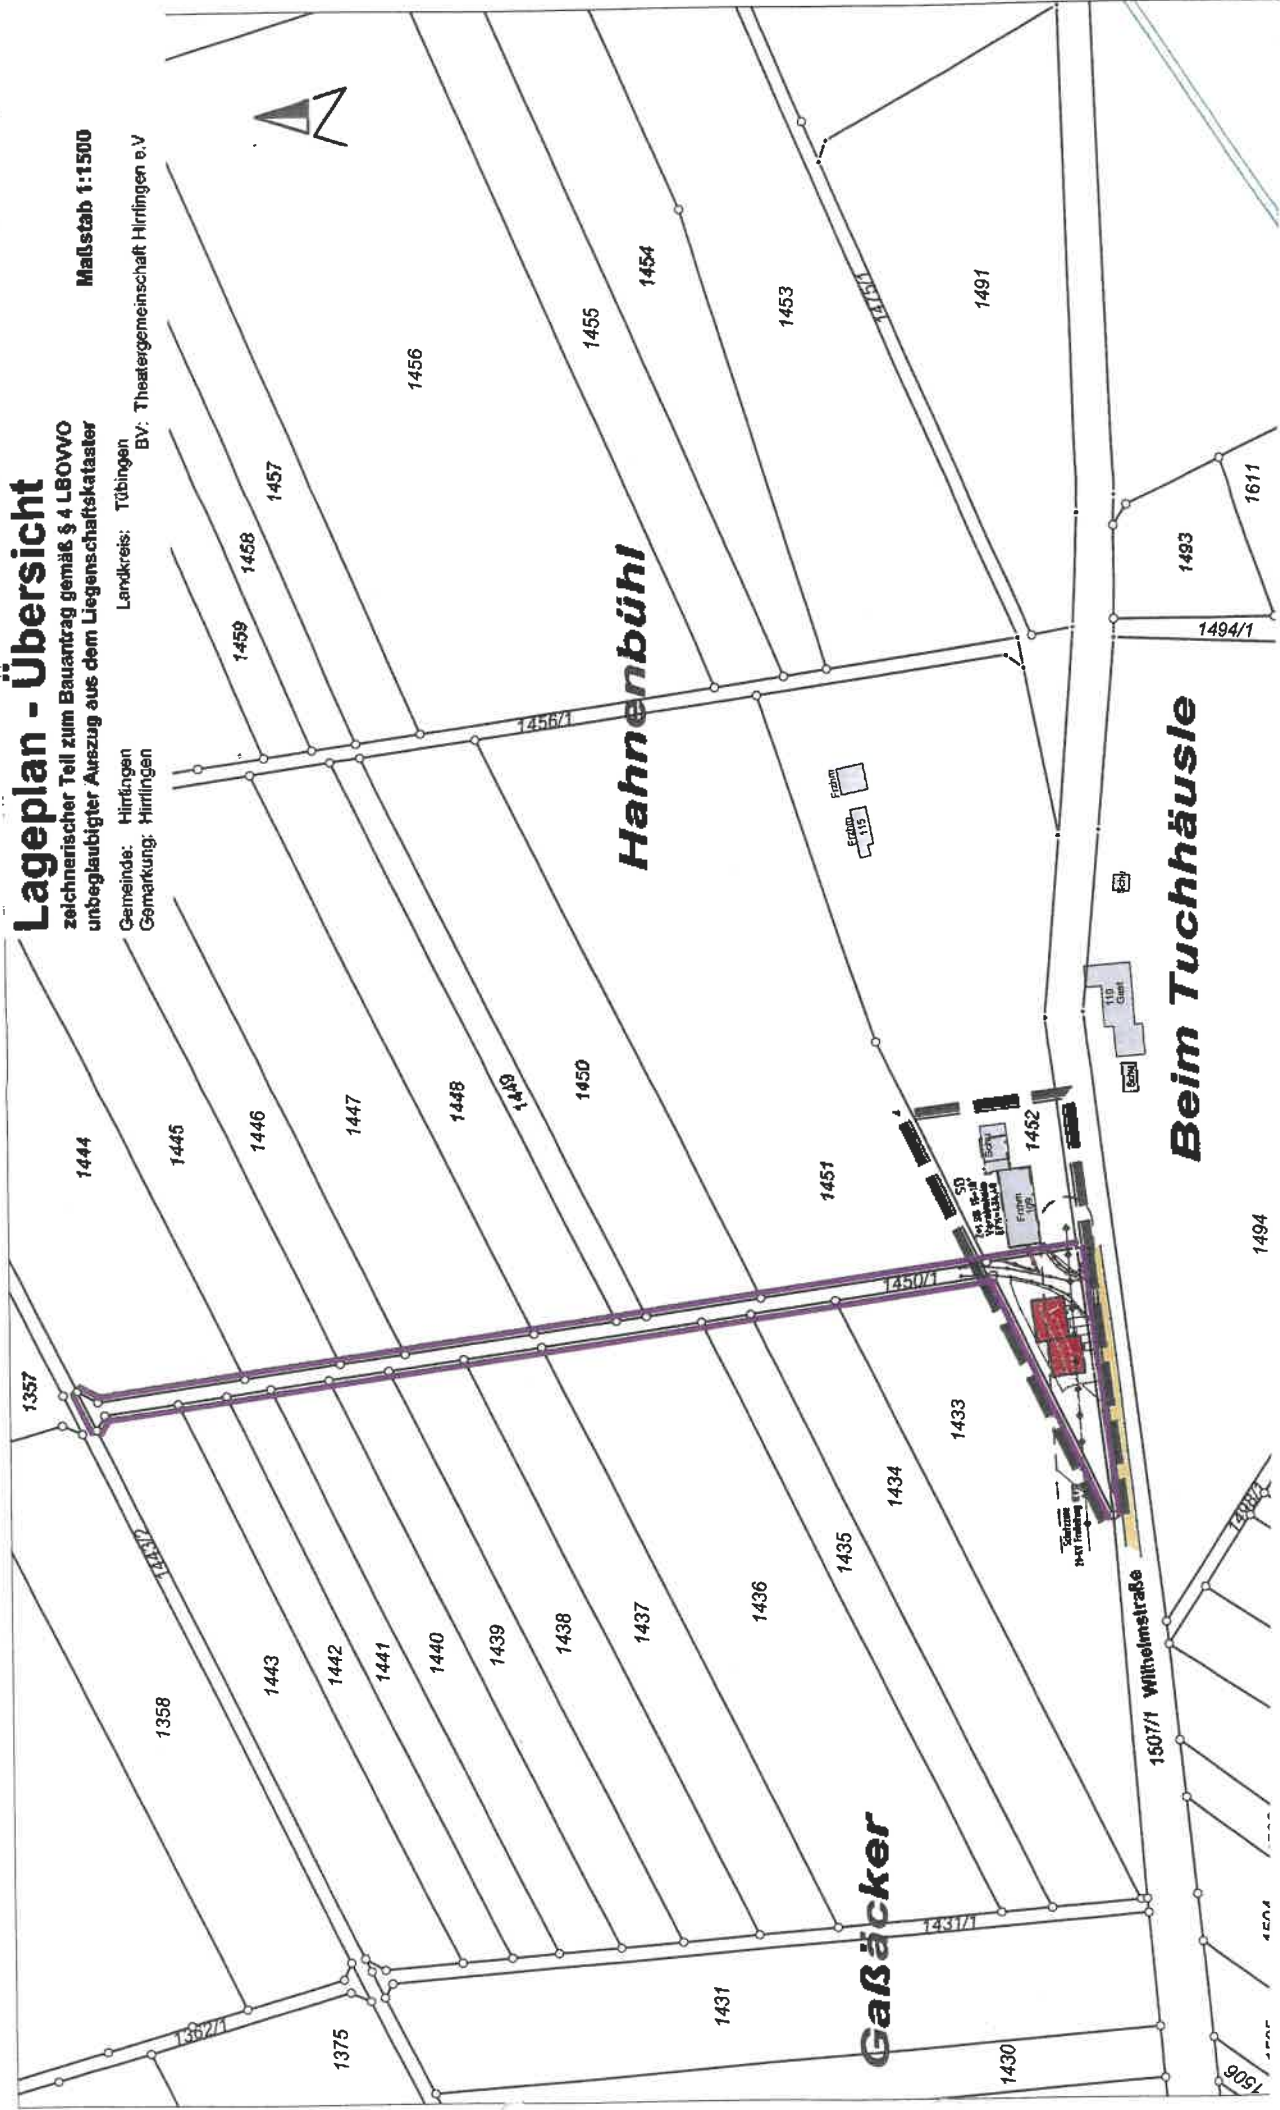

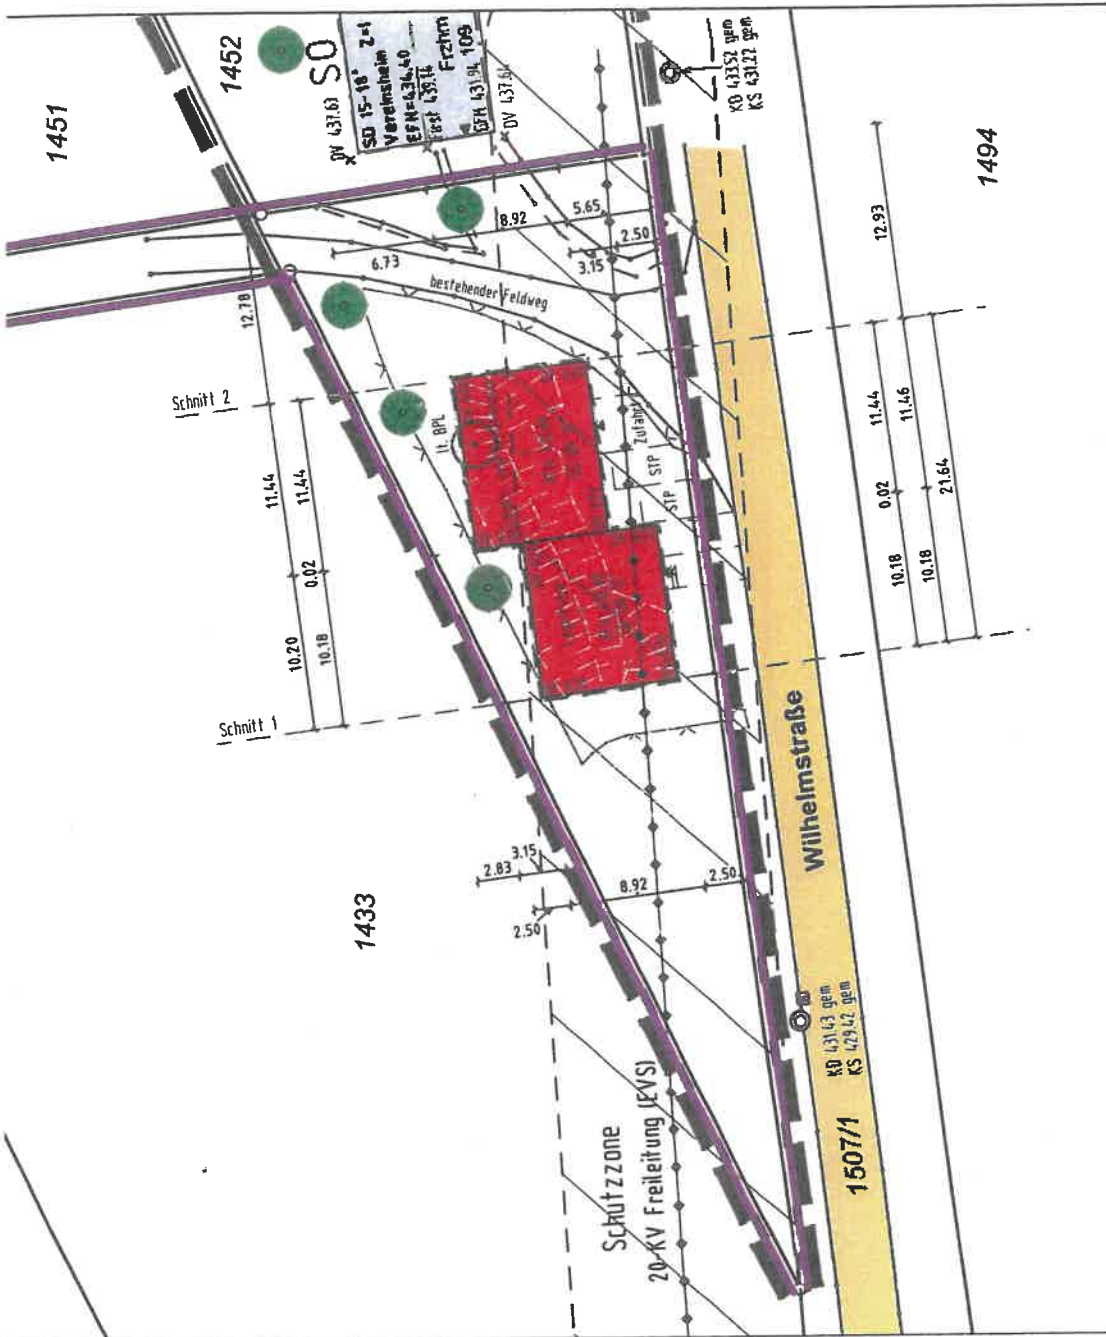


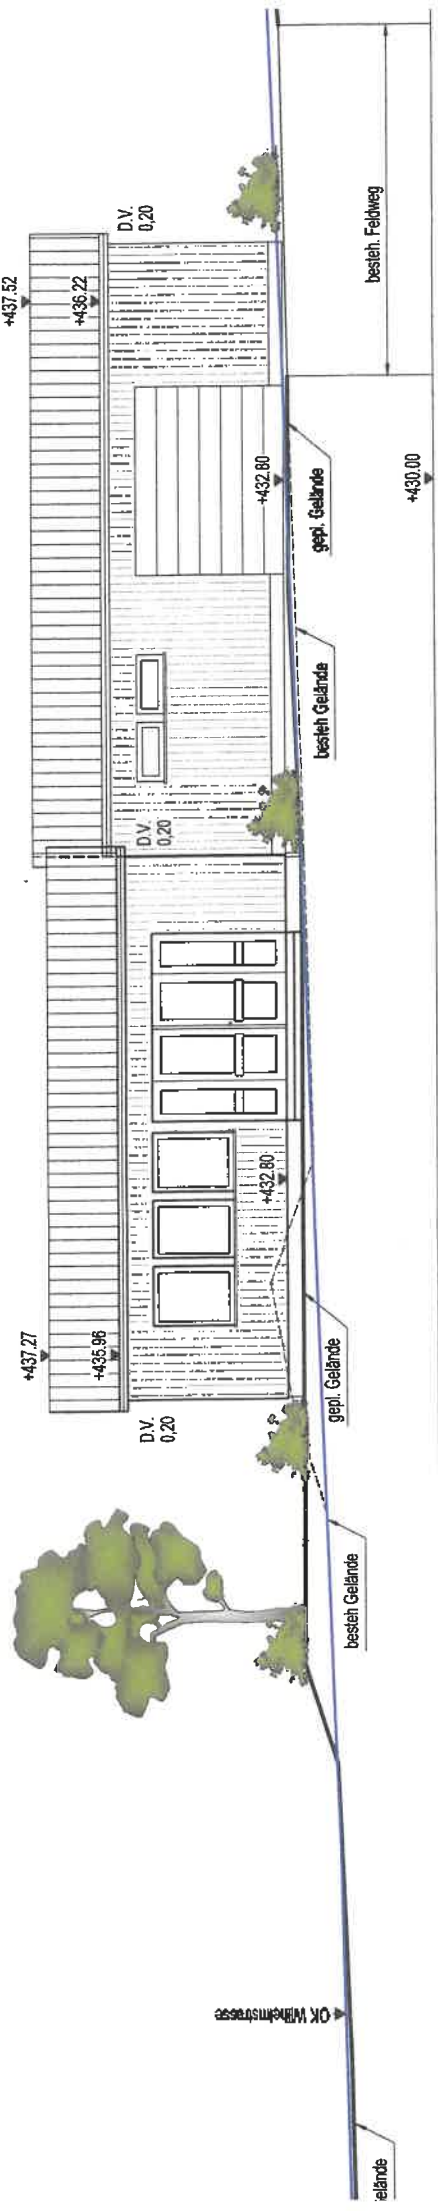

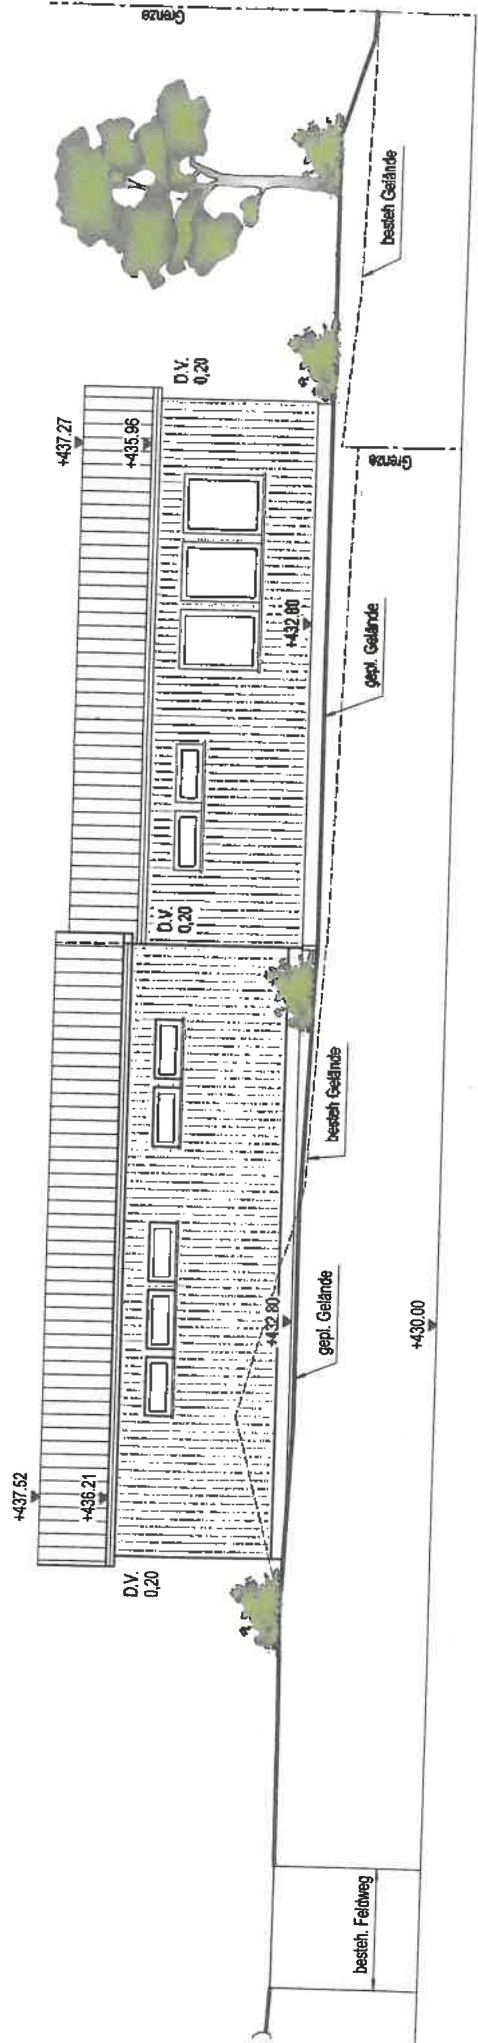

Nord-Ansi

BAUGESUCH	Plan: §	Maß:

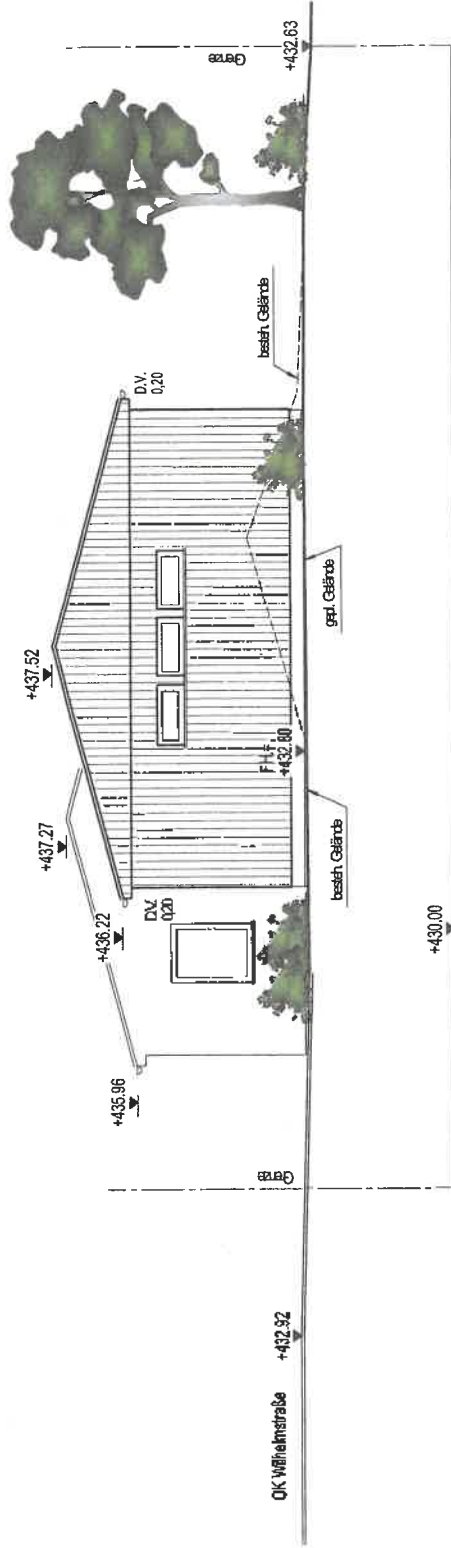

Ost-Ansicht


BAUGESUCH

Plan: 4

Maßstab: 1:100

BAUVORHABEN :

Erstellung eines Lager- und Geräteschuppens

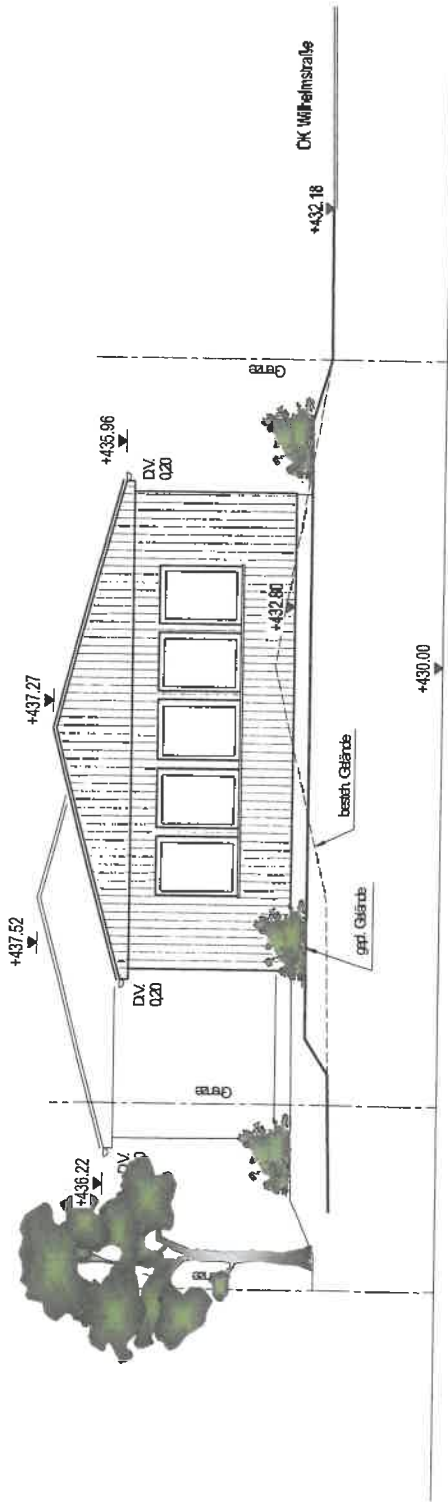

West-Ansicht

Vorlage-Nr.: GR 56/2023
Aktenzeichen: 960.041 / Re
Datum: 15.06.2023



SITZUNGSVORLAGE

Genehmigung der Annahme von Spenden

Gremium	Öffentlichkeitsstatus	Datum	TOP	Beratungszweck
Gemeinderat	öffentlich	27.06.2023	9.	Beschlussfassung

Beschlussvorschlag:

Der Gemeinderat genehmigt die Annahme der Spende in Höhe von 901,42 €

Sachverhalt:

Bei der Gemeindeverwaltung ging folgende Spende ein:

- Für den Kindergarten Lehen wurden 5 Sinnesplatten und 1 Sinneswand in Höhe von 901,42 € gekauft. Der Elternbeirat des Kindergarten Lehen hat die Rechnungen bezahlt und spendet die Spielgeräte an den Kindergarten Lehen.

Finanzielle Auswirkung: